




建设工程规划批后公告

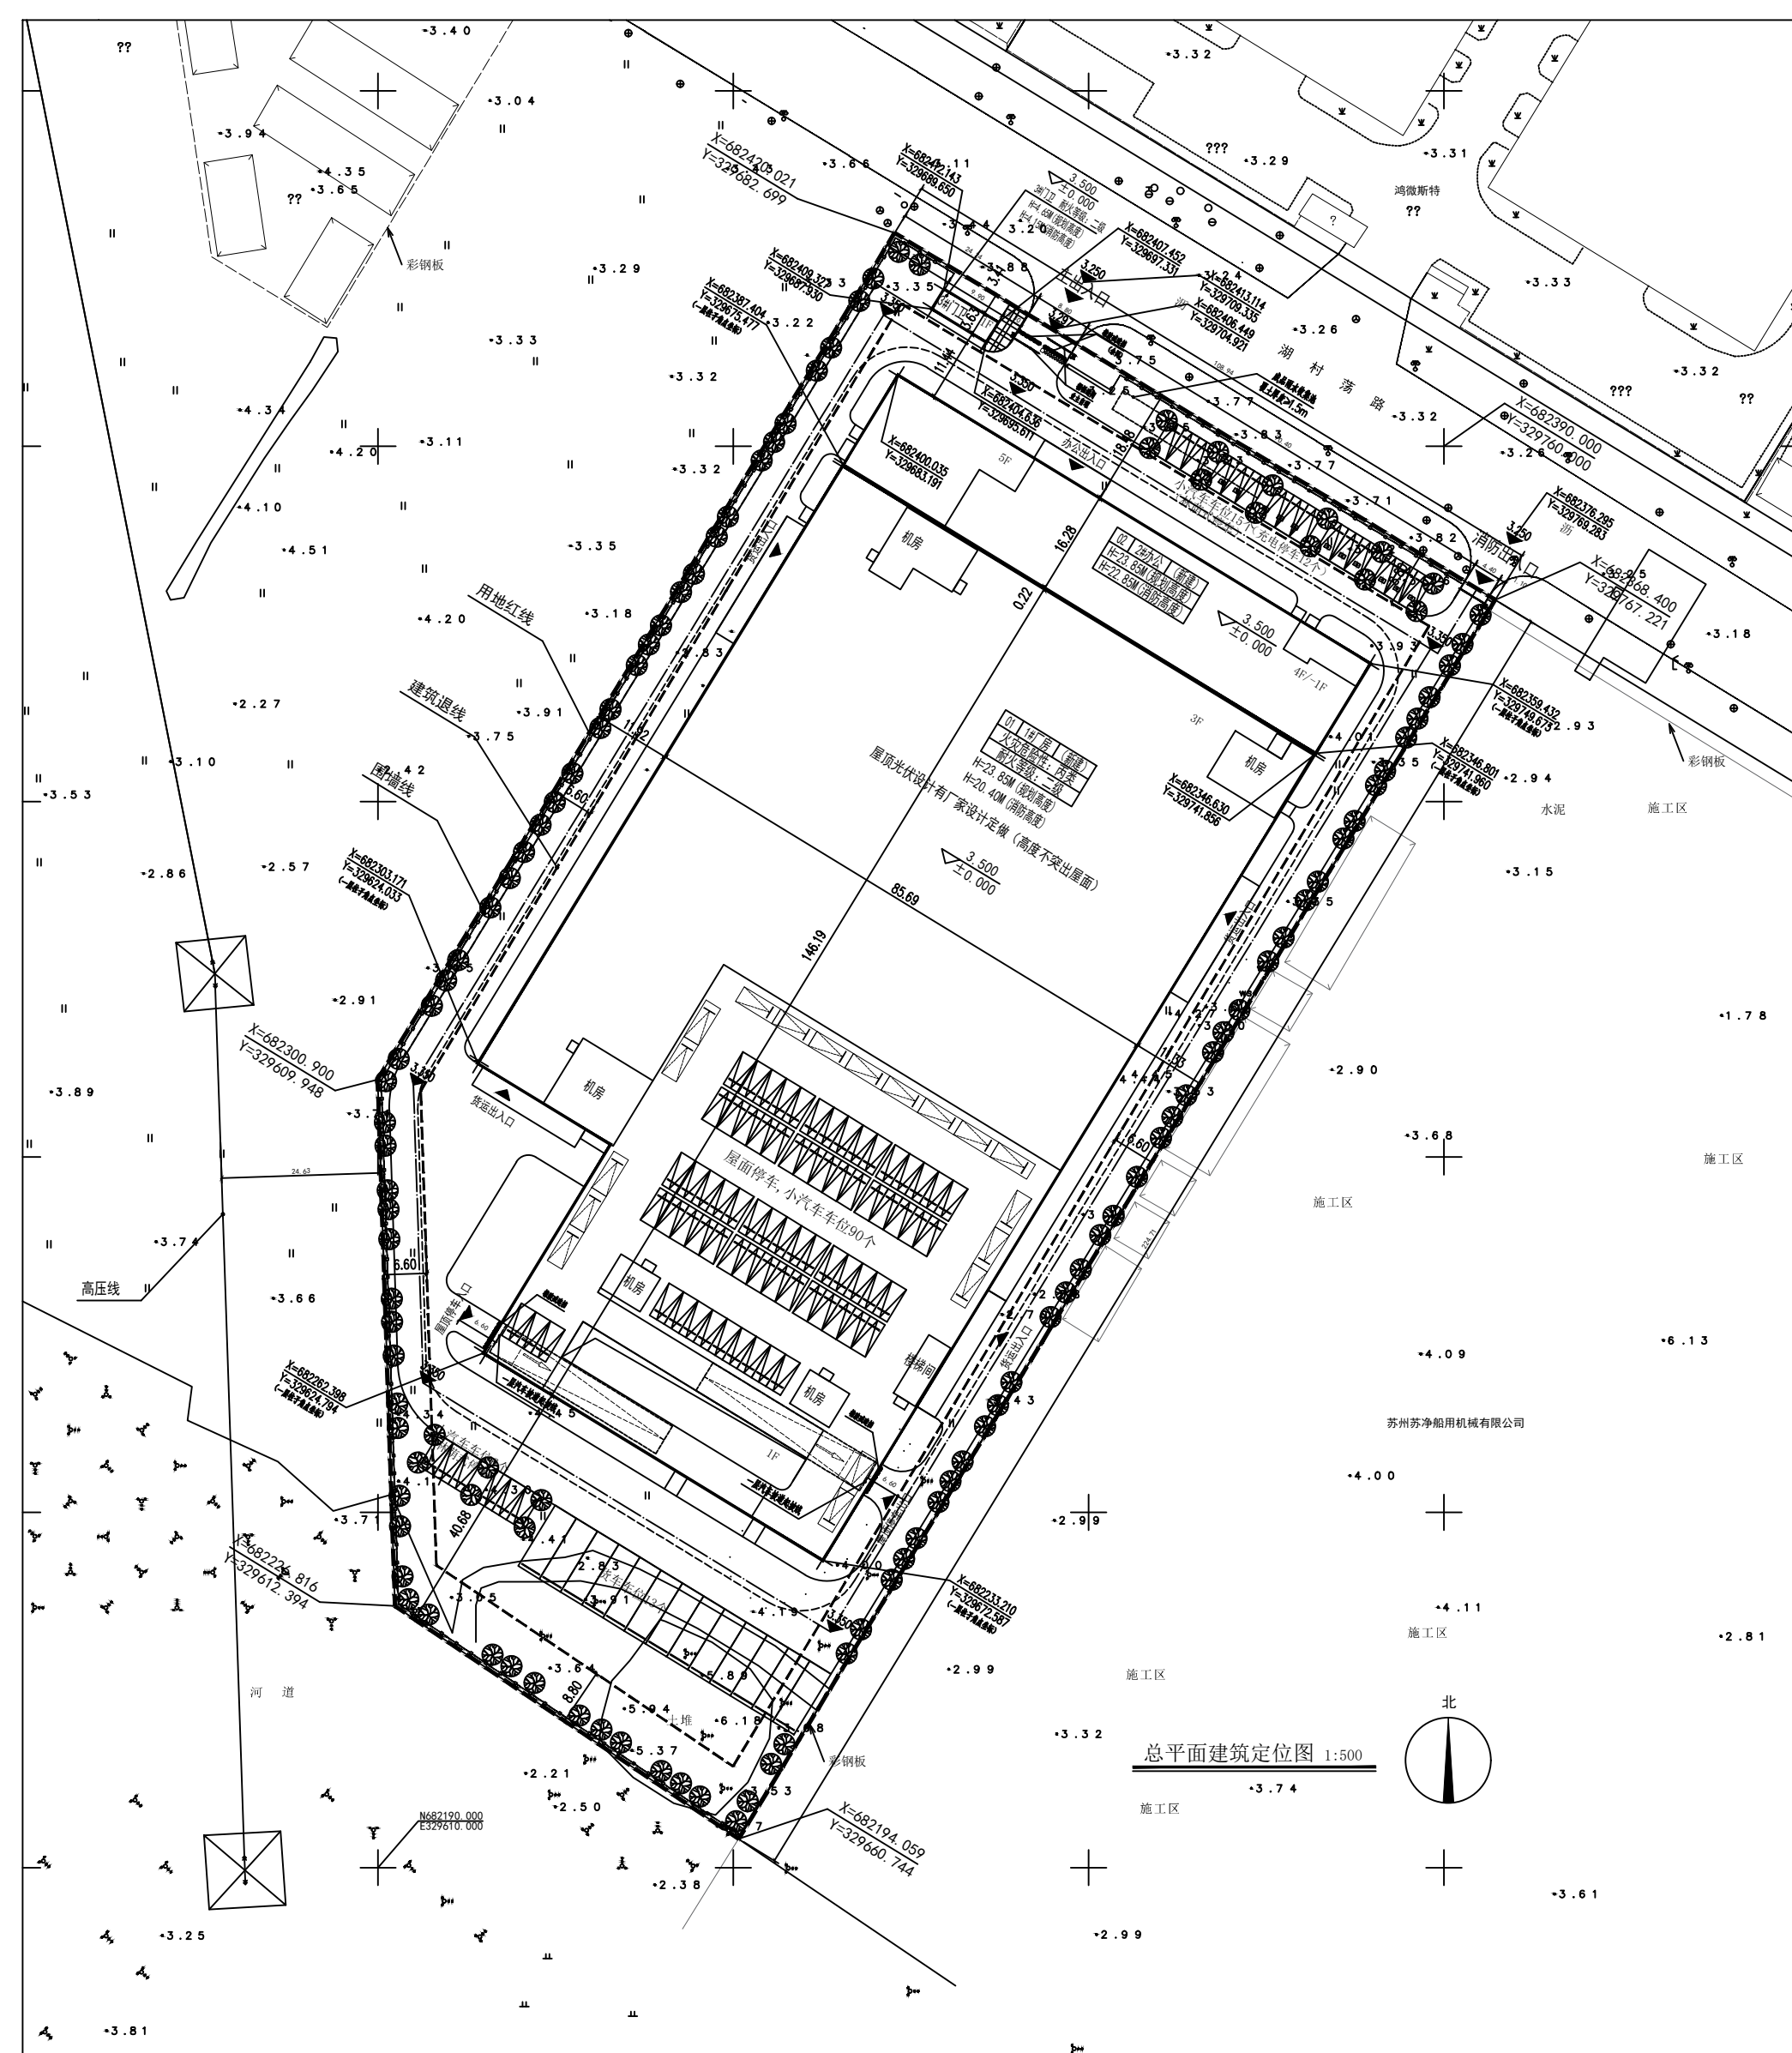


总平面图

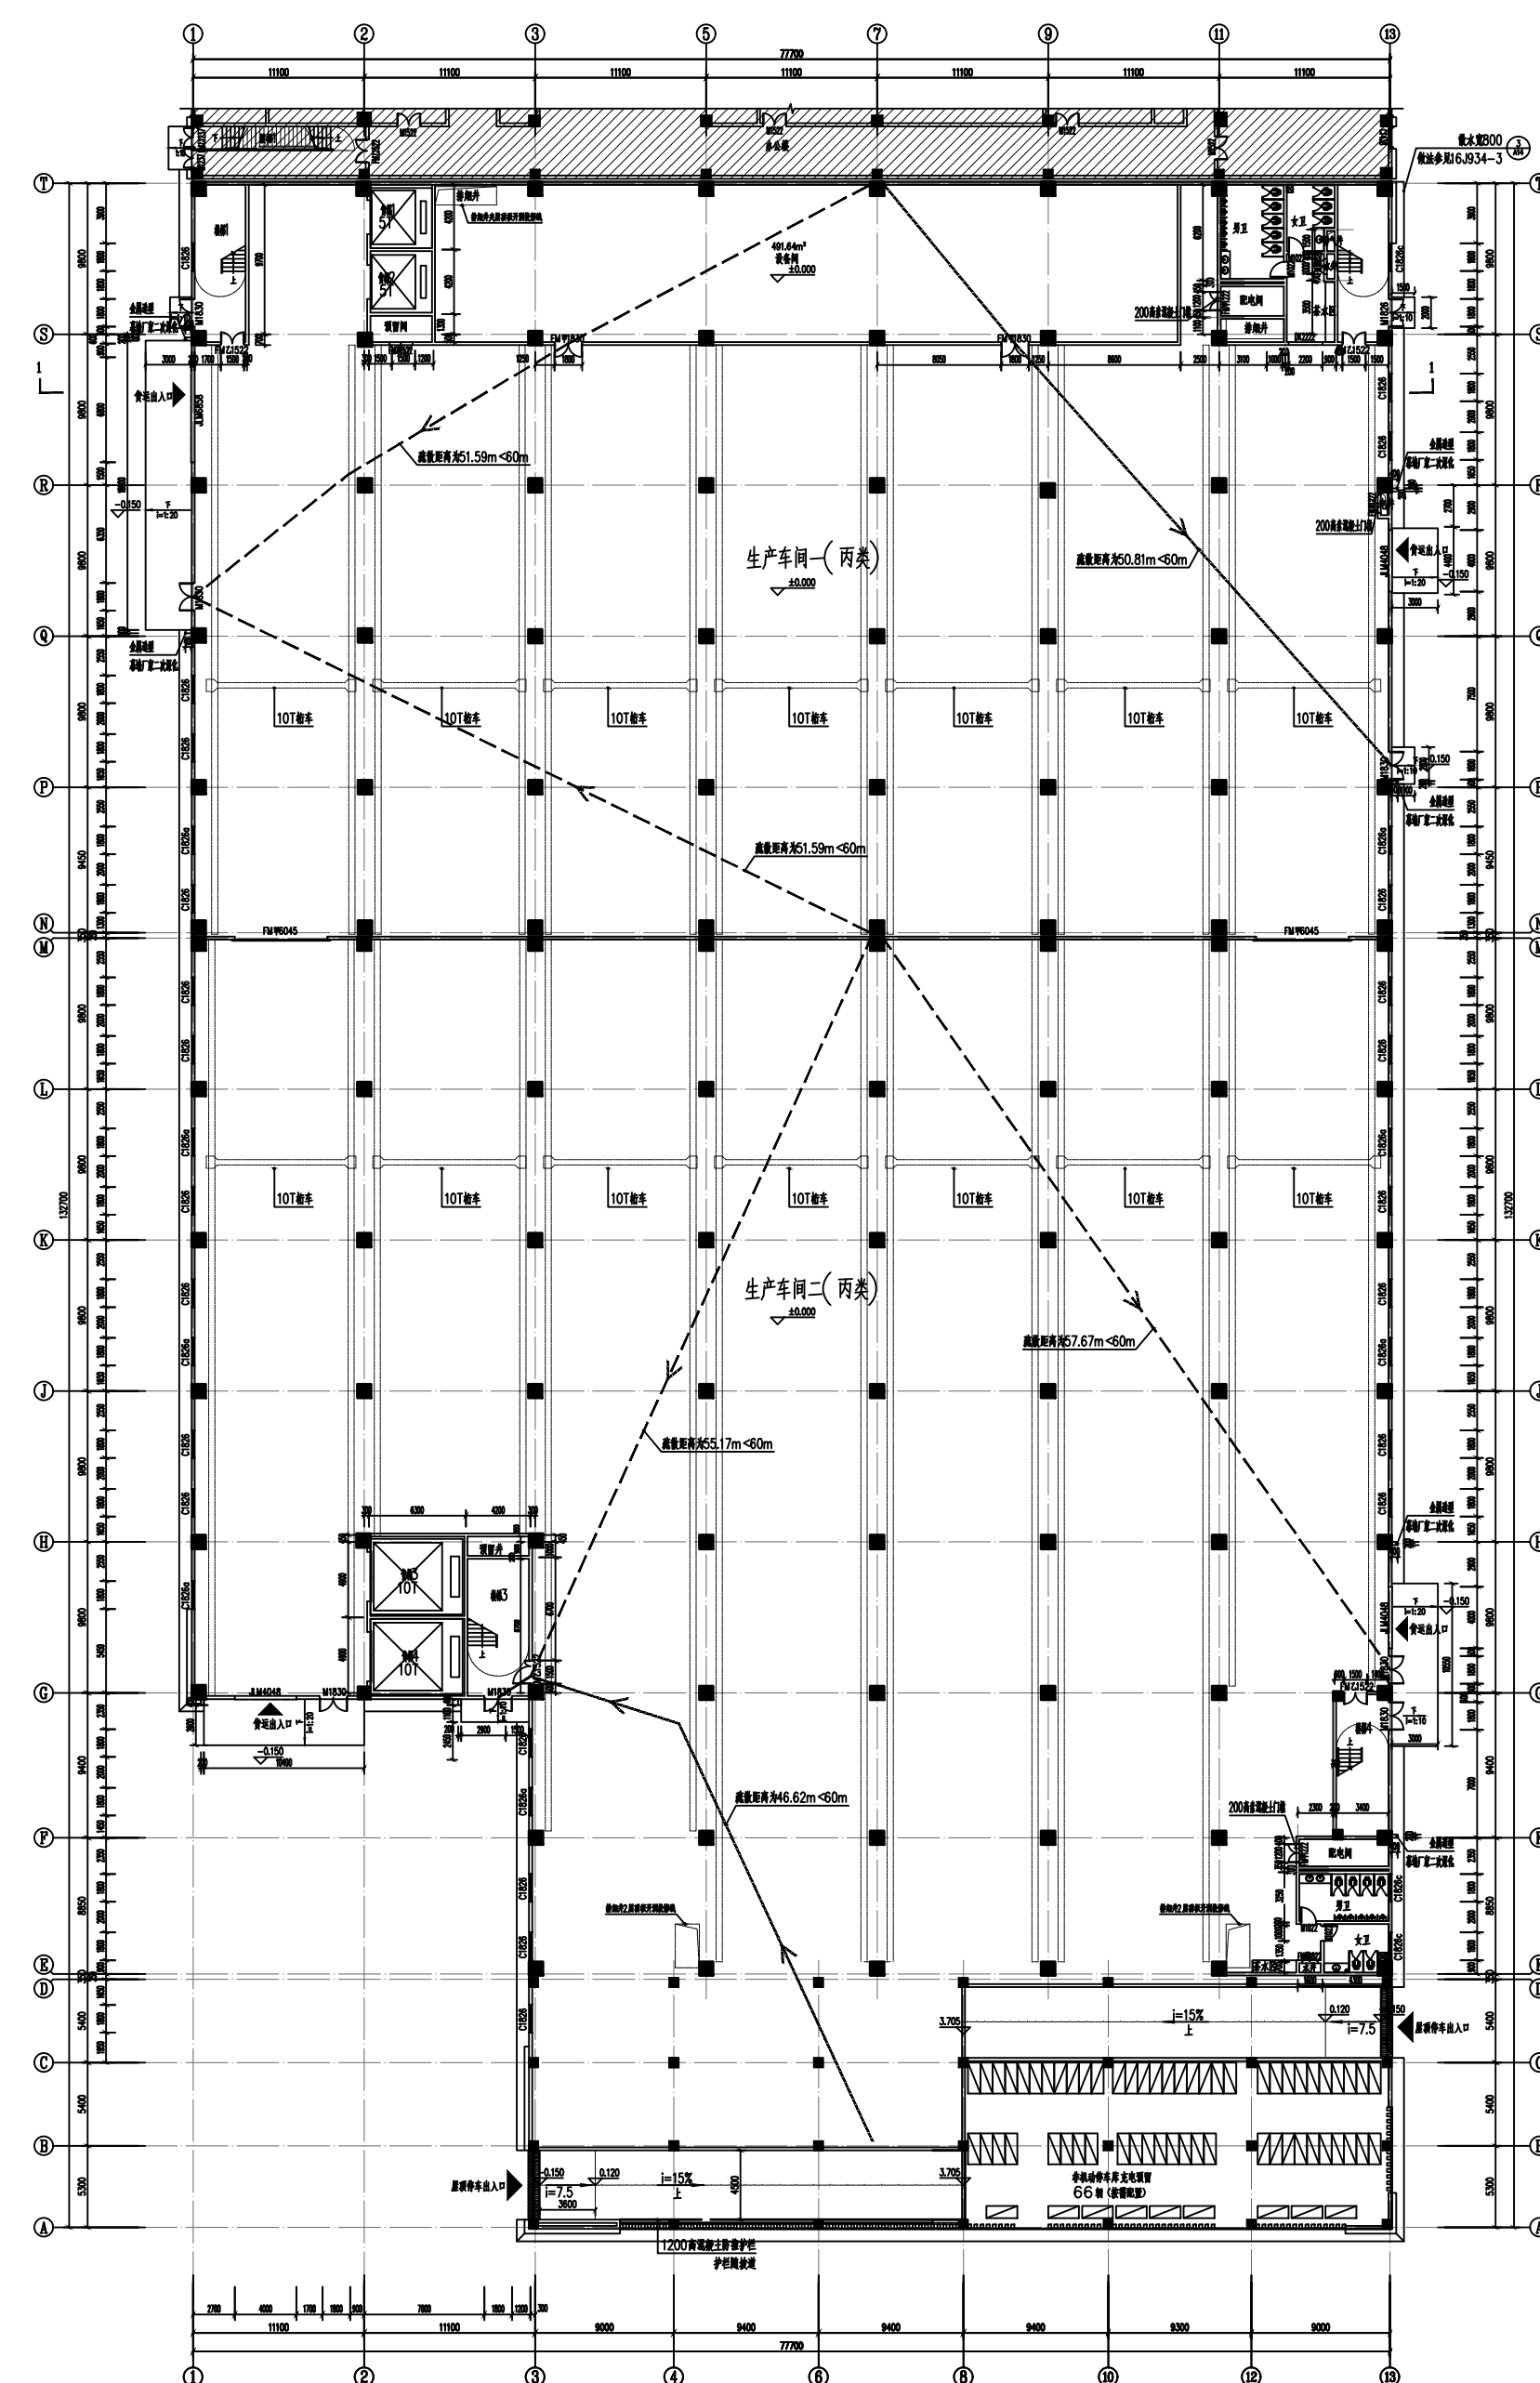


1#厂房 一层平面图

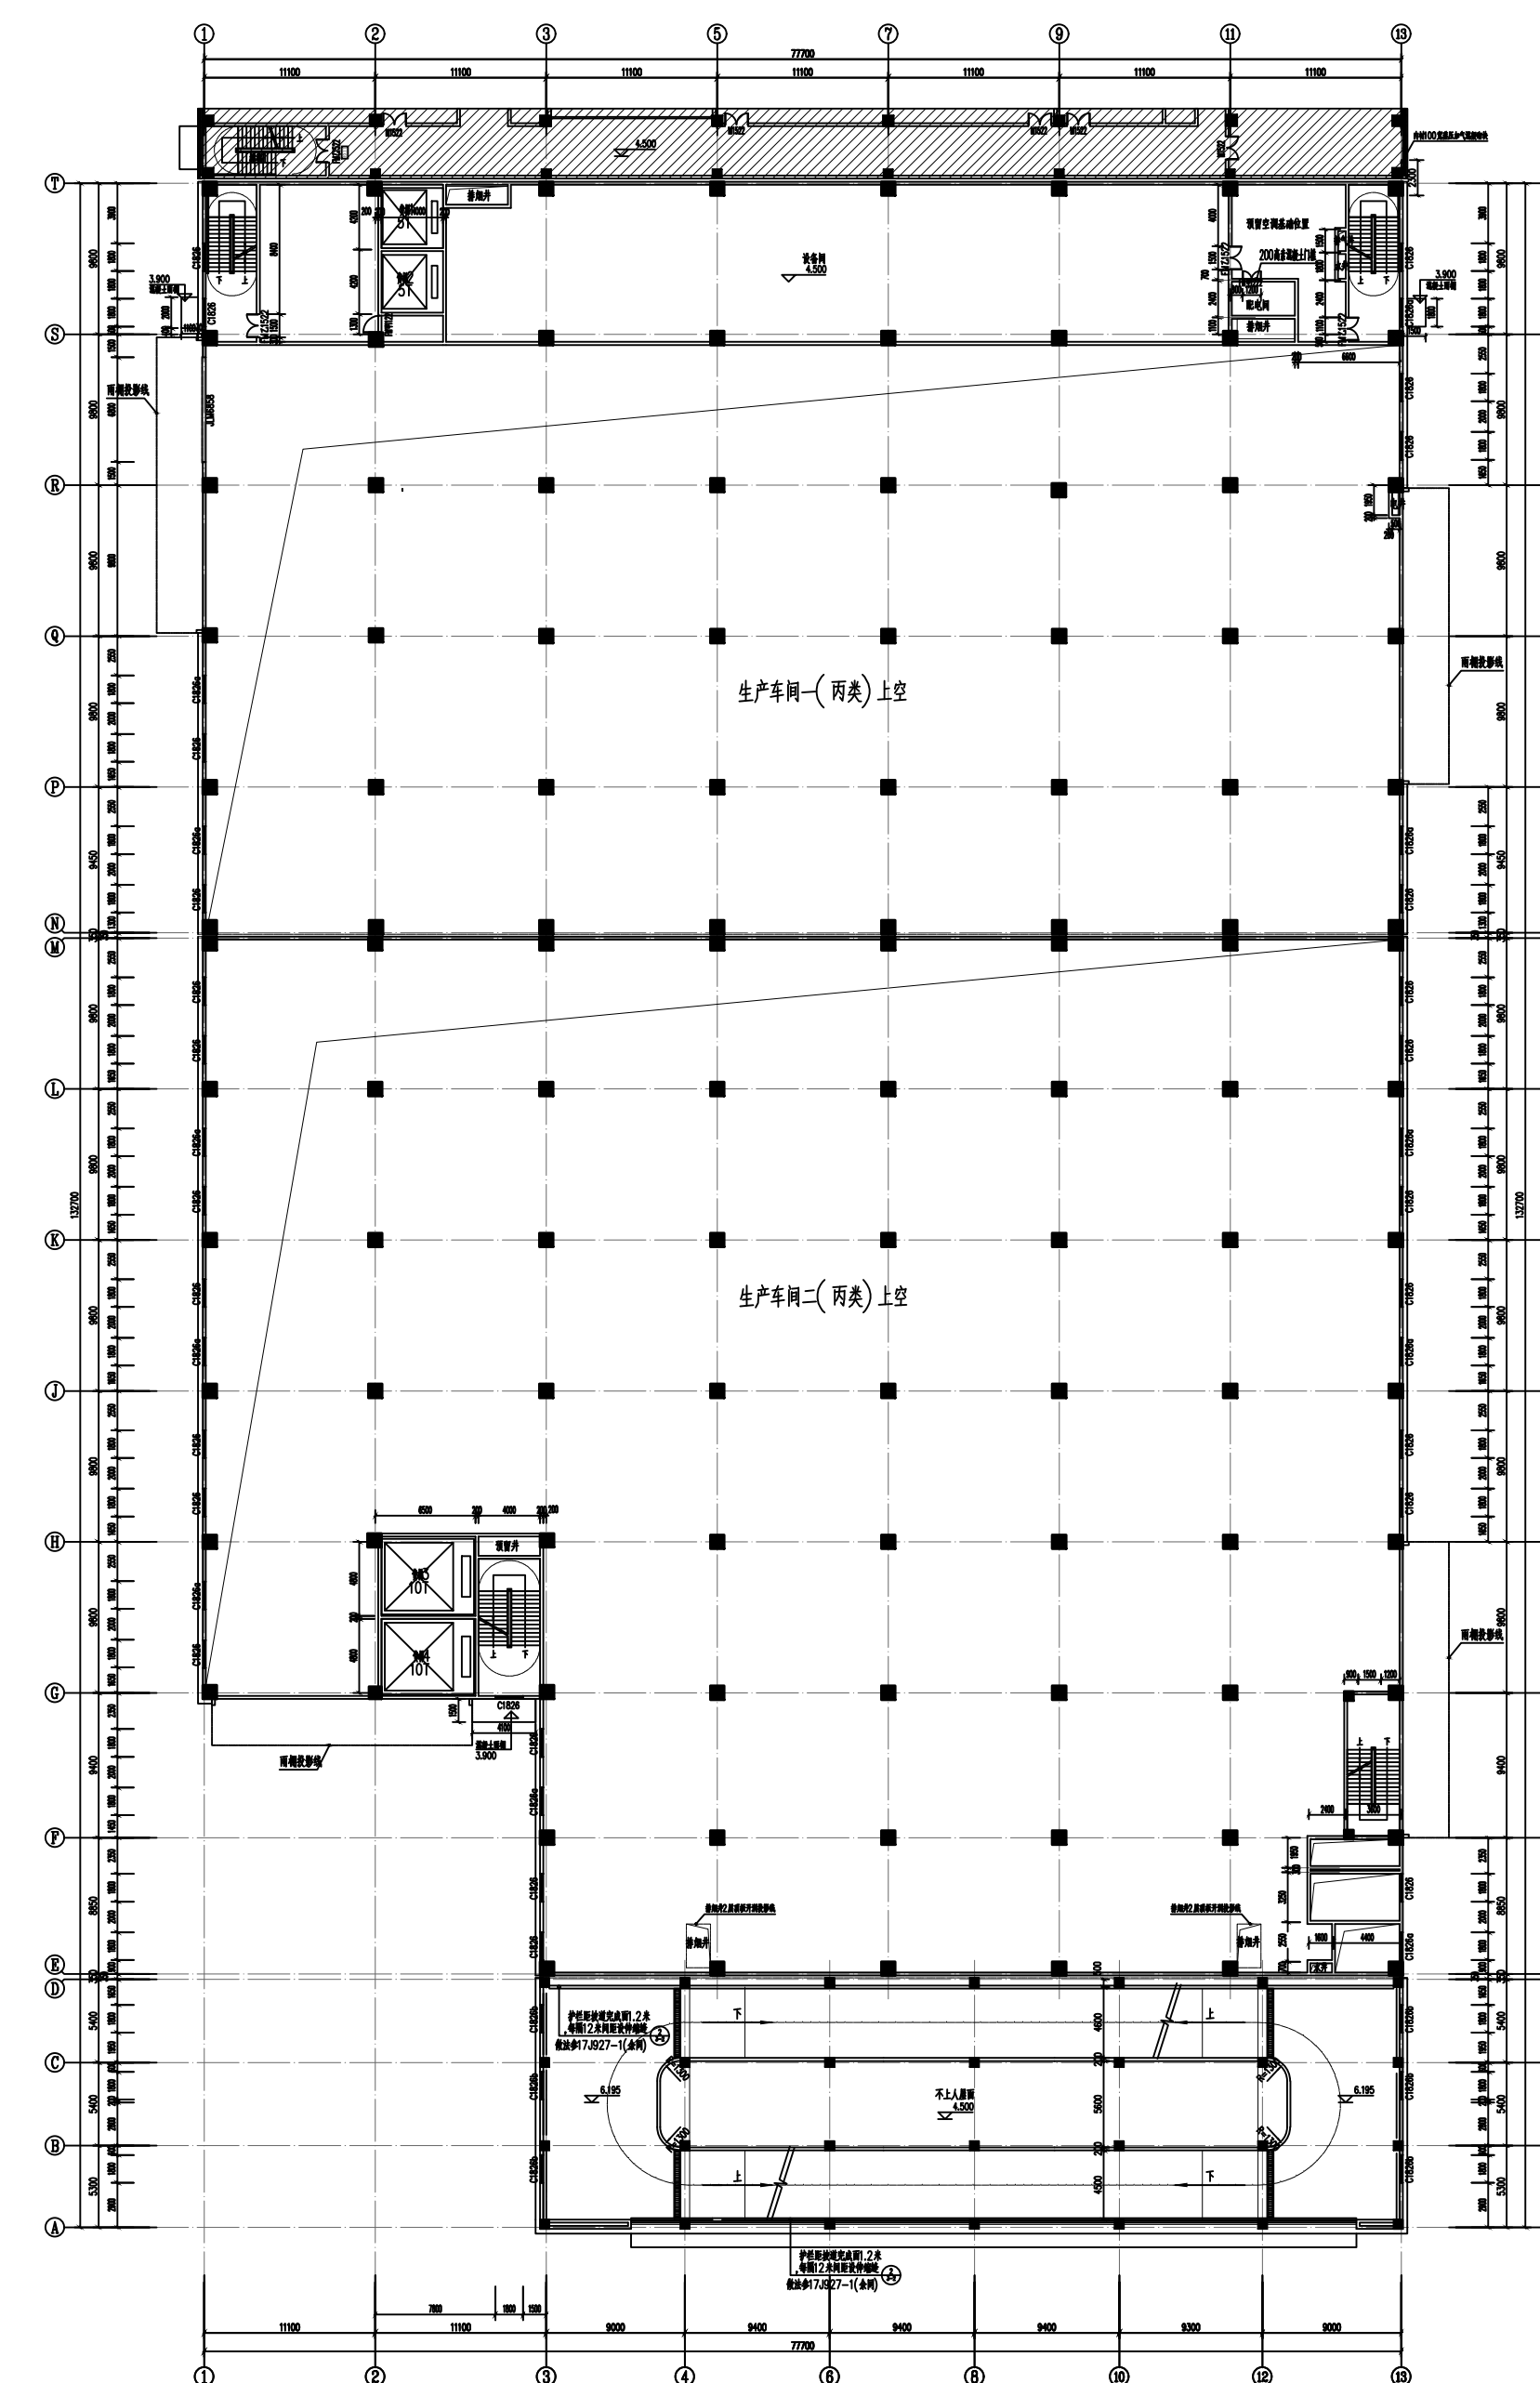


1#厂房 夹层平面图

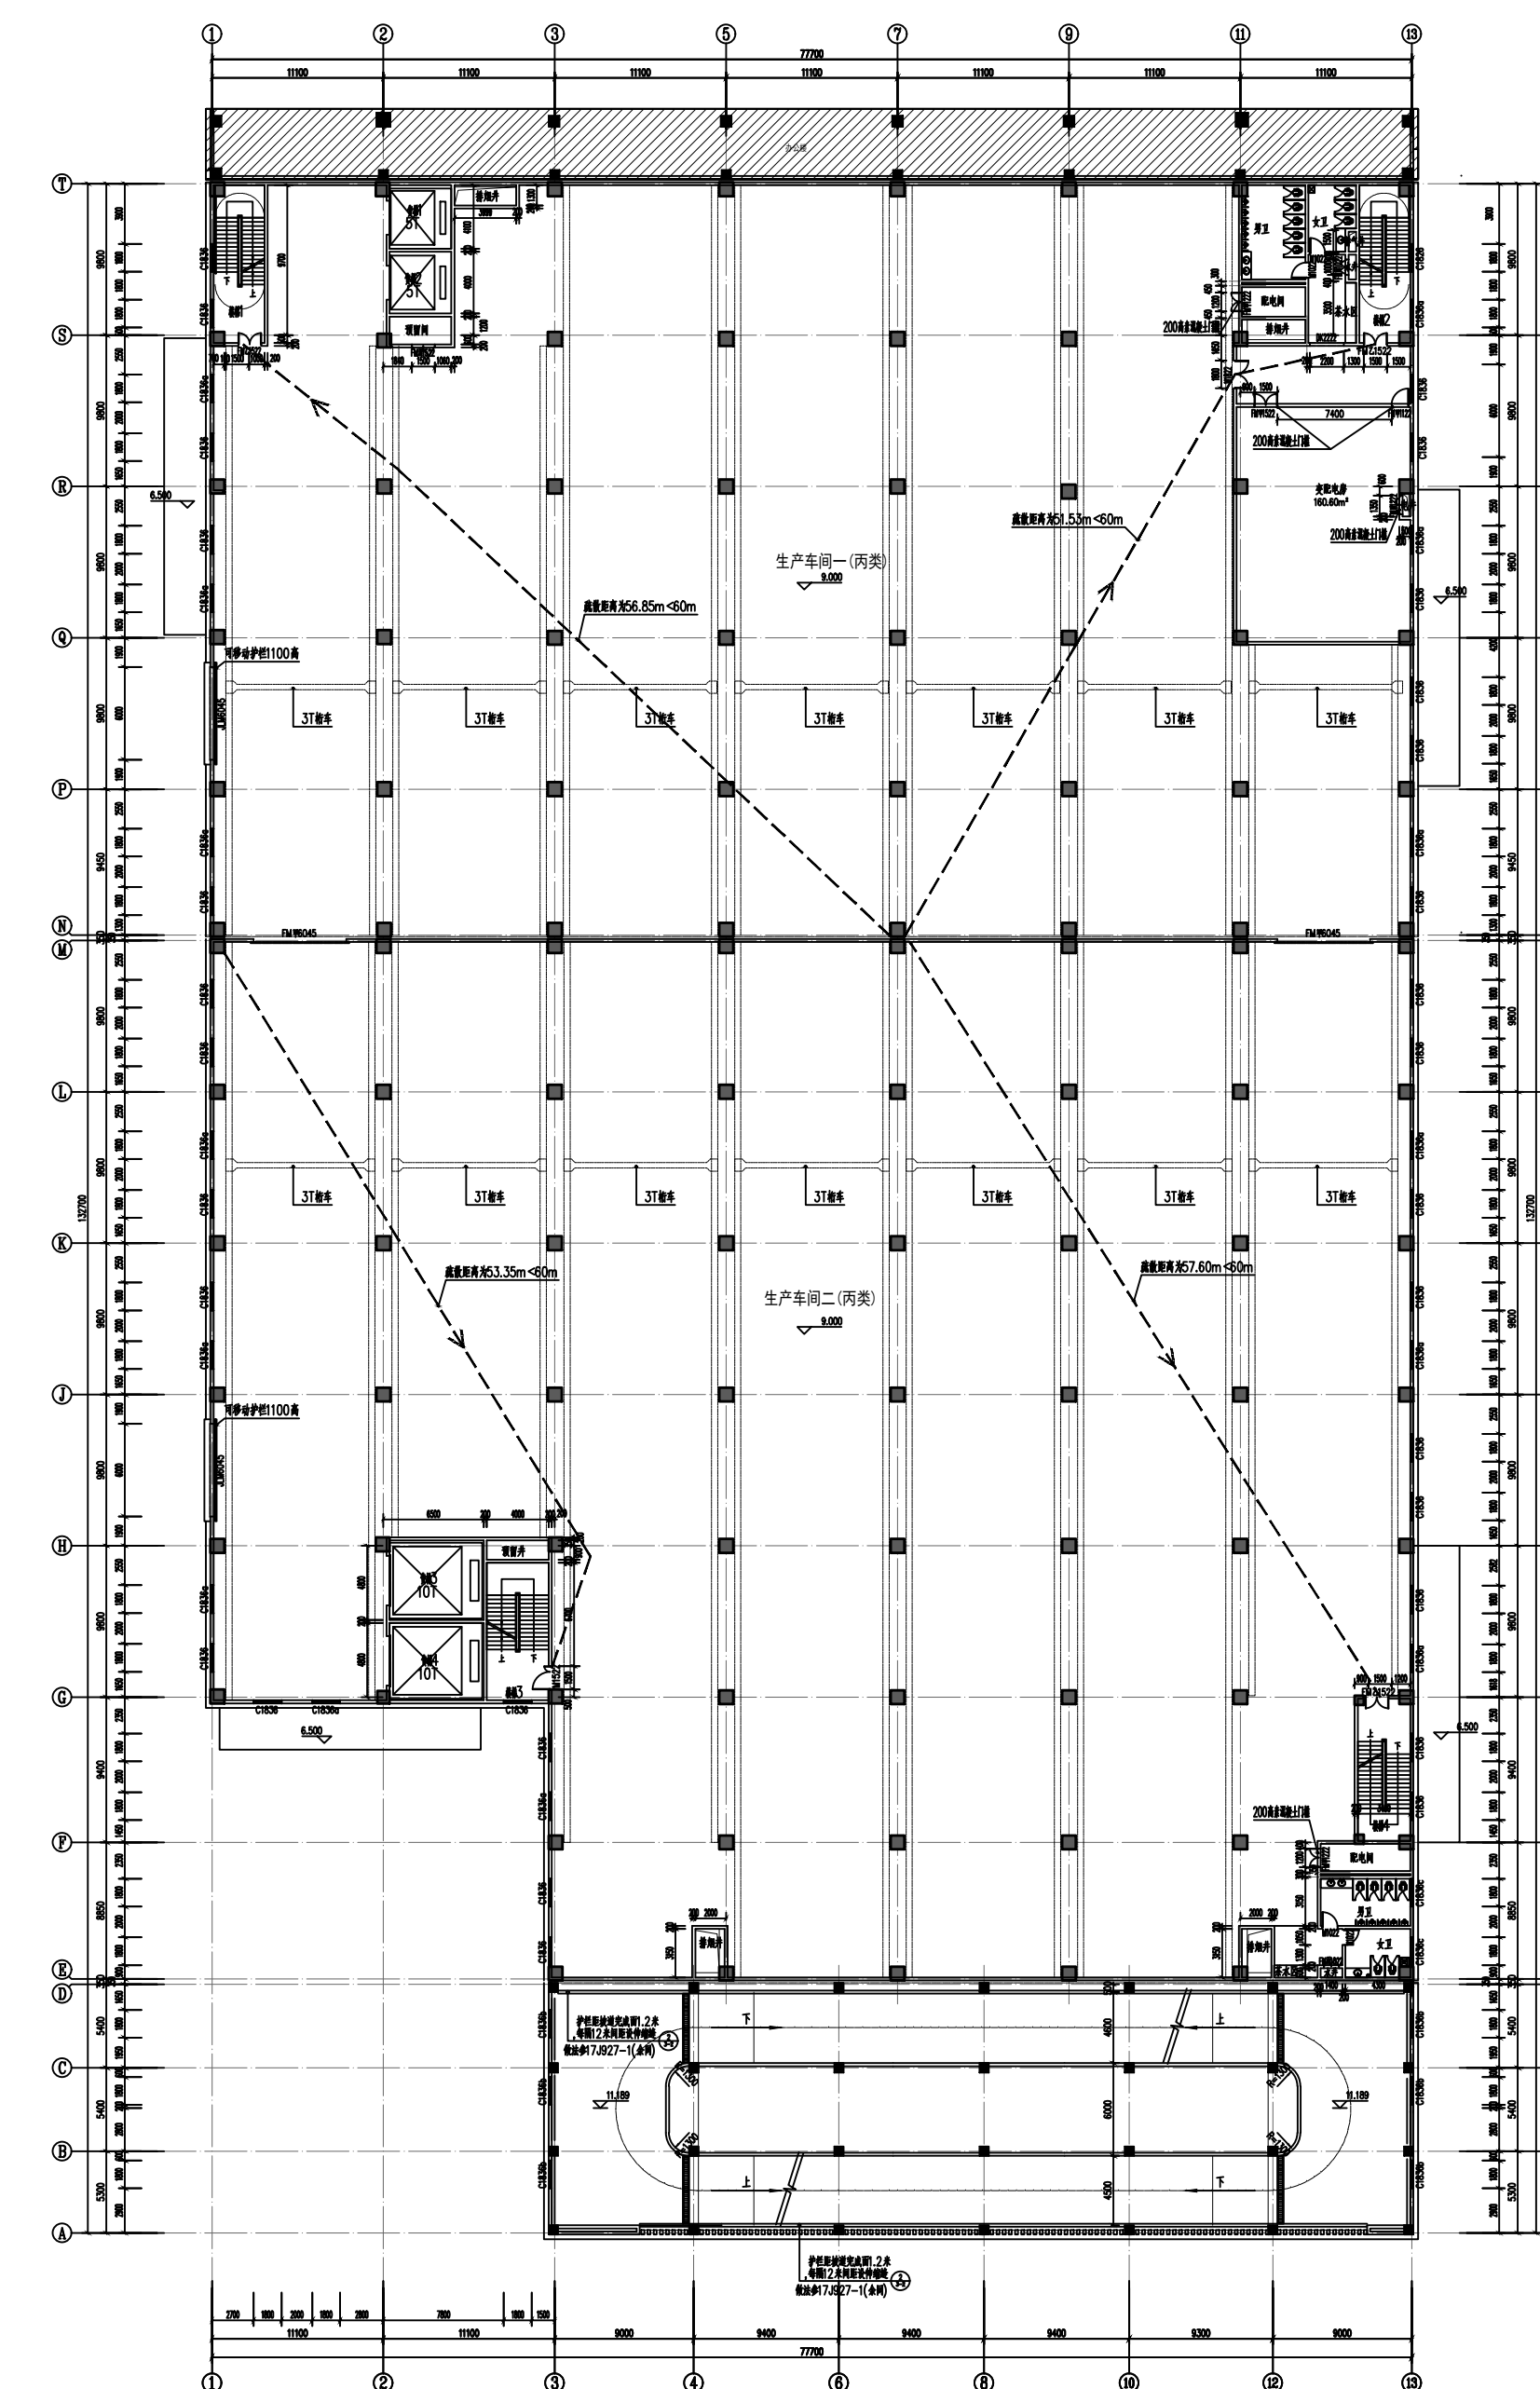


1#厂房 二层平面图

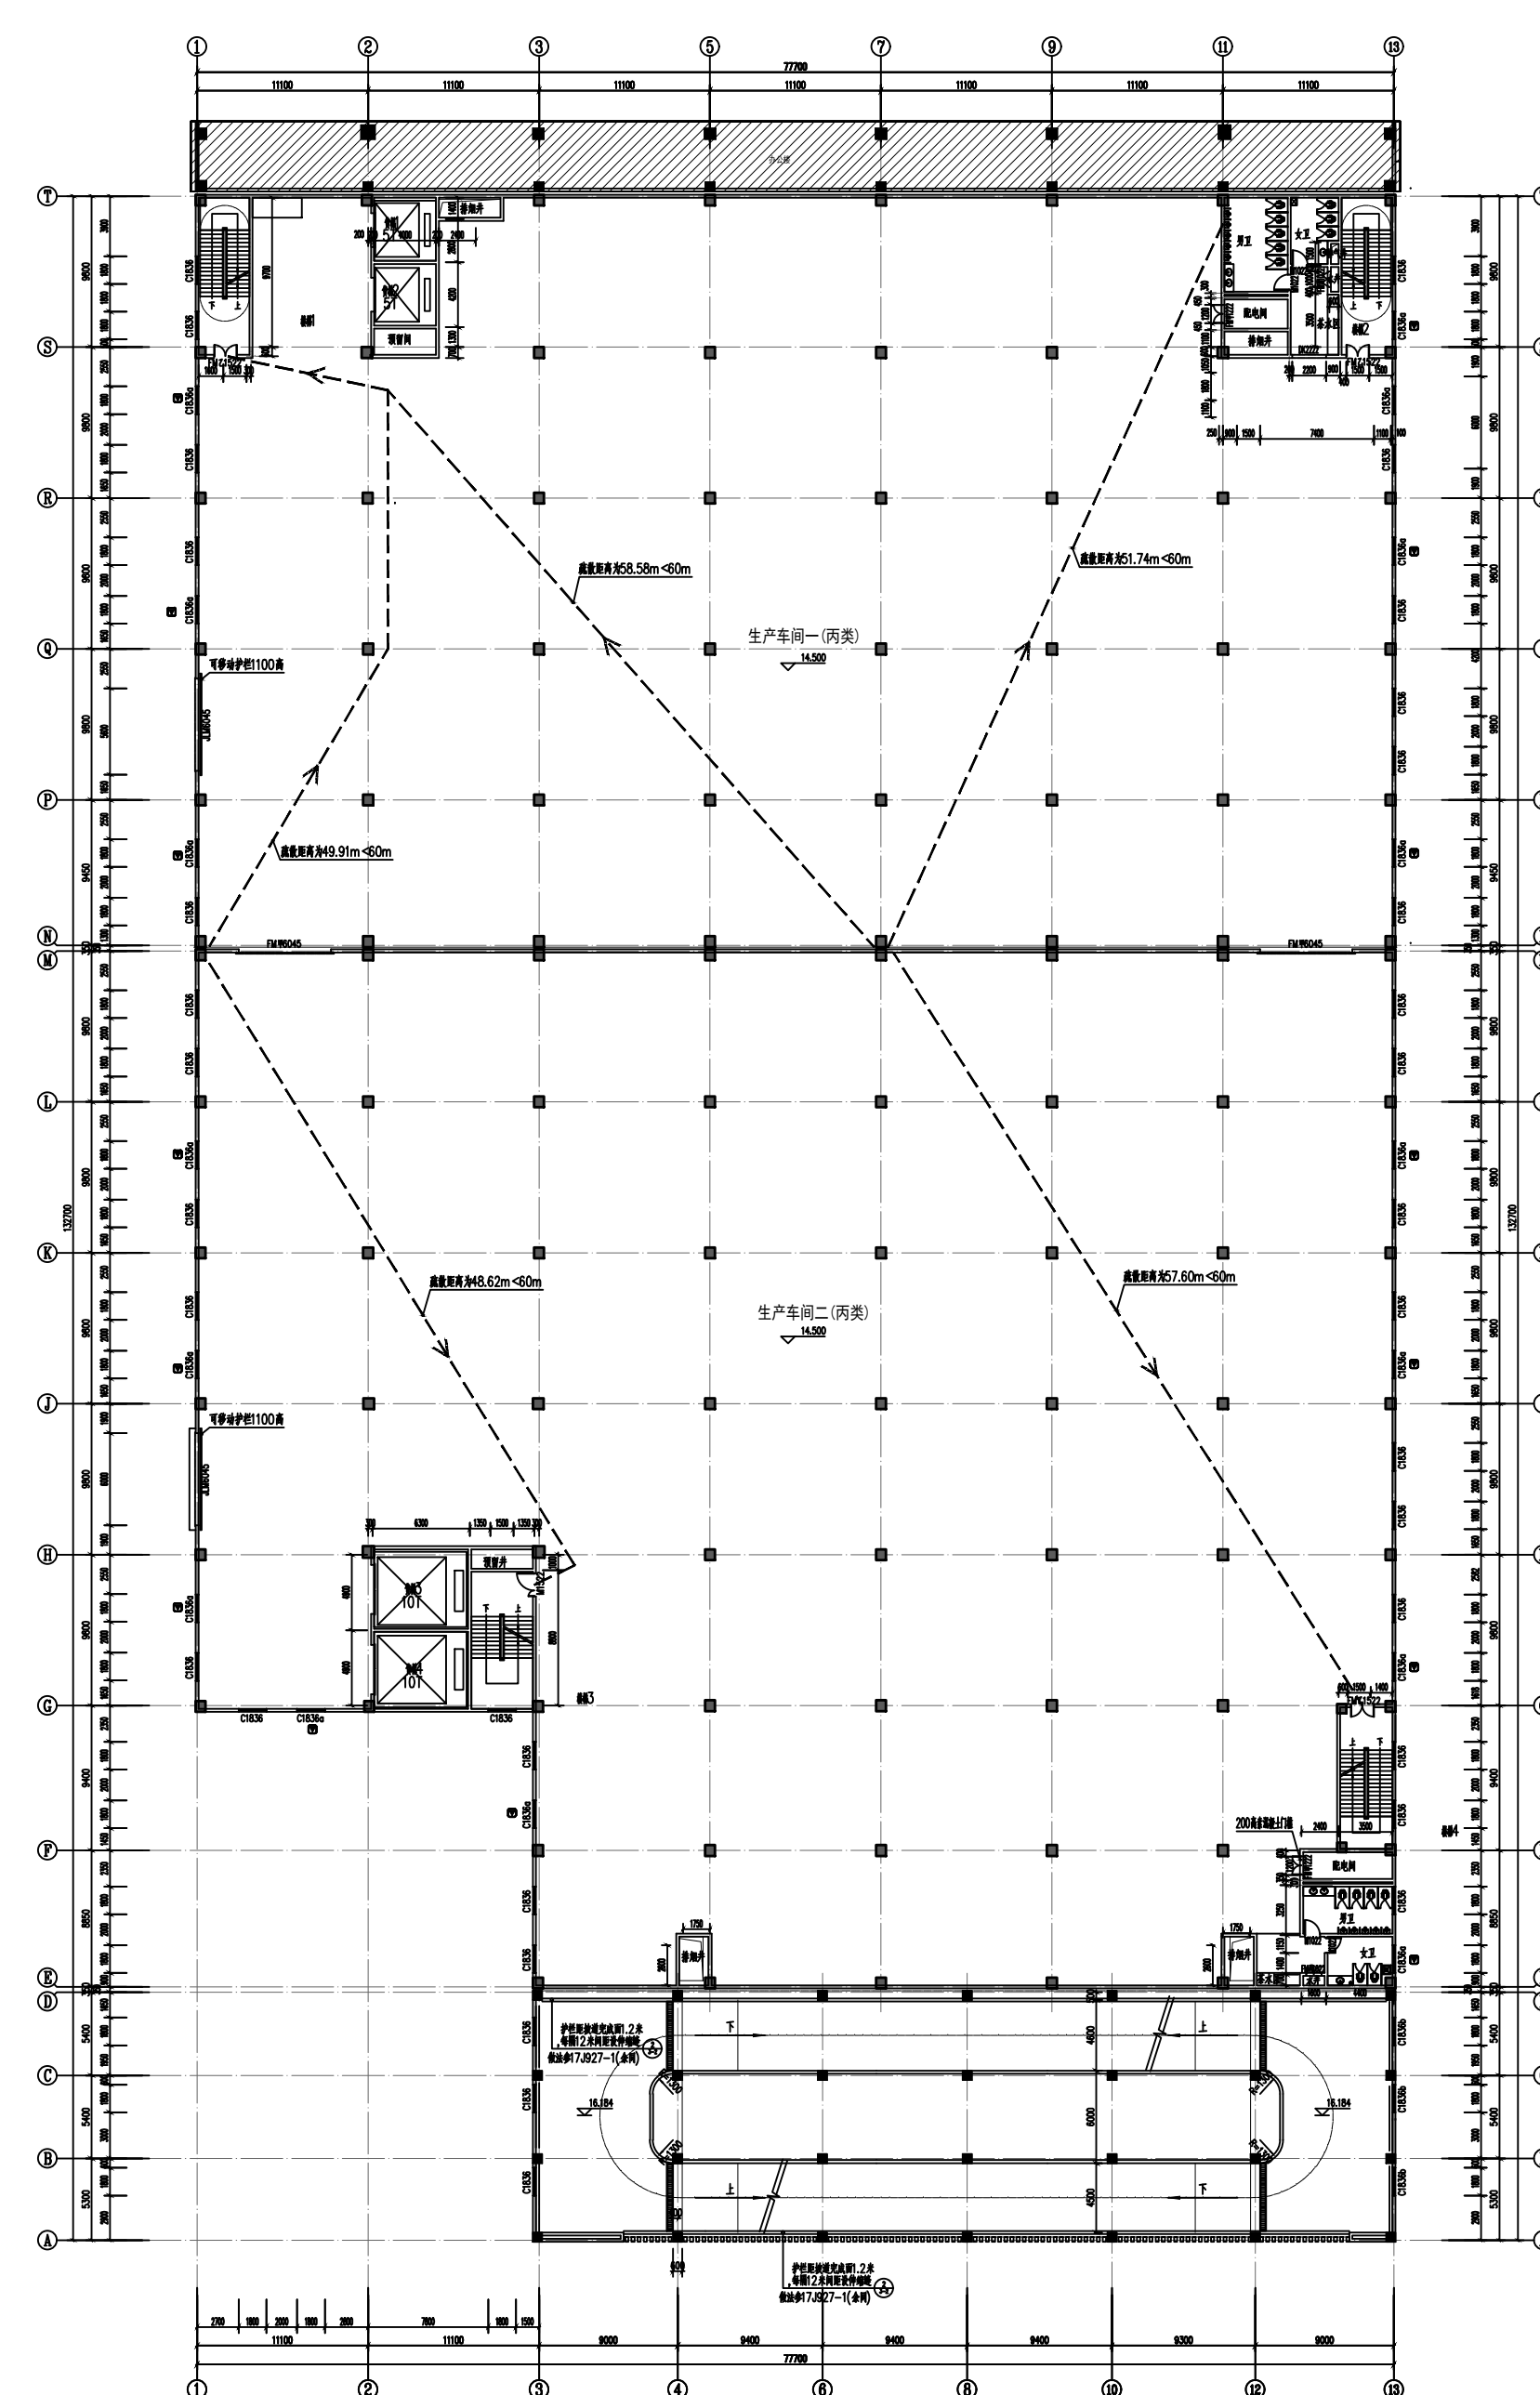


1#厂房 三层平面图

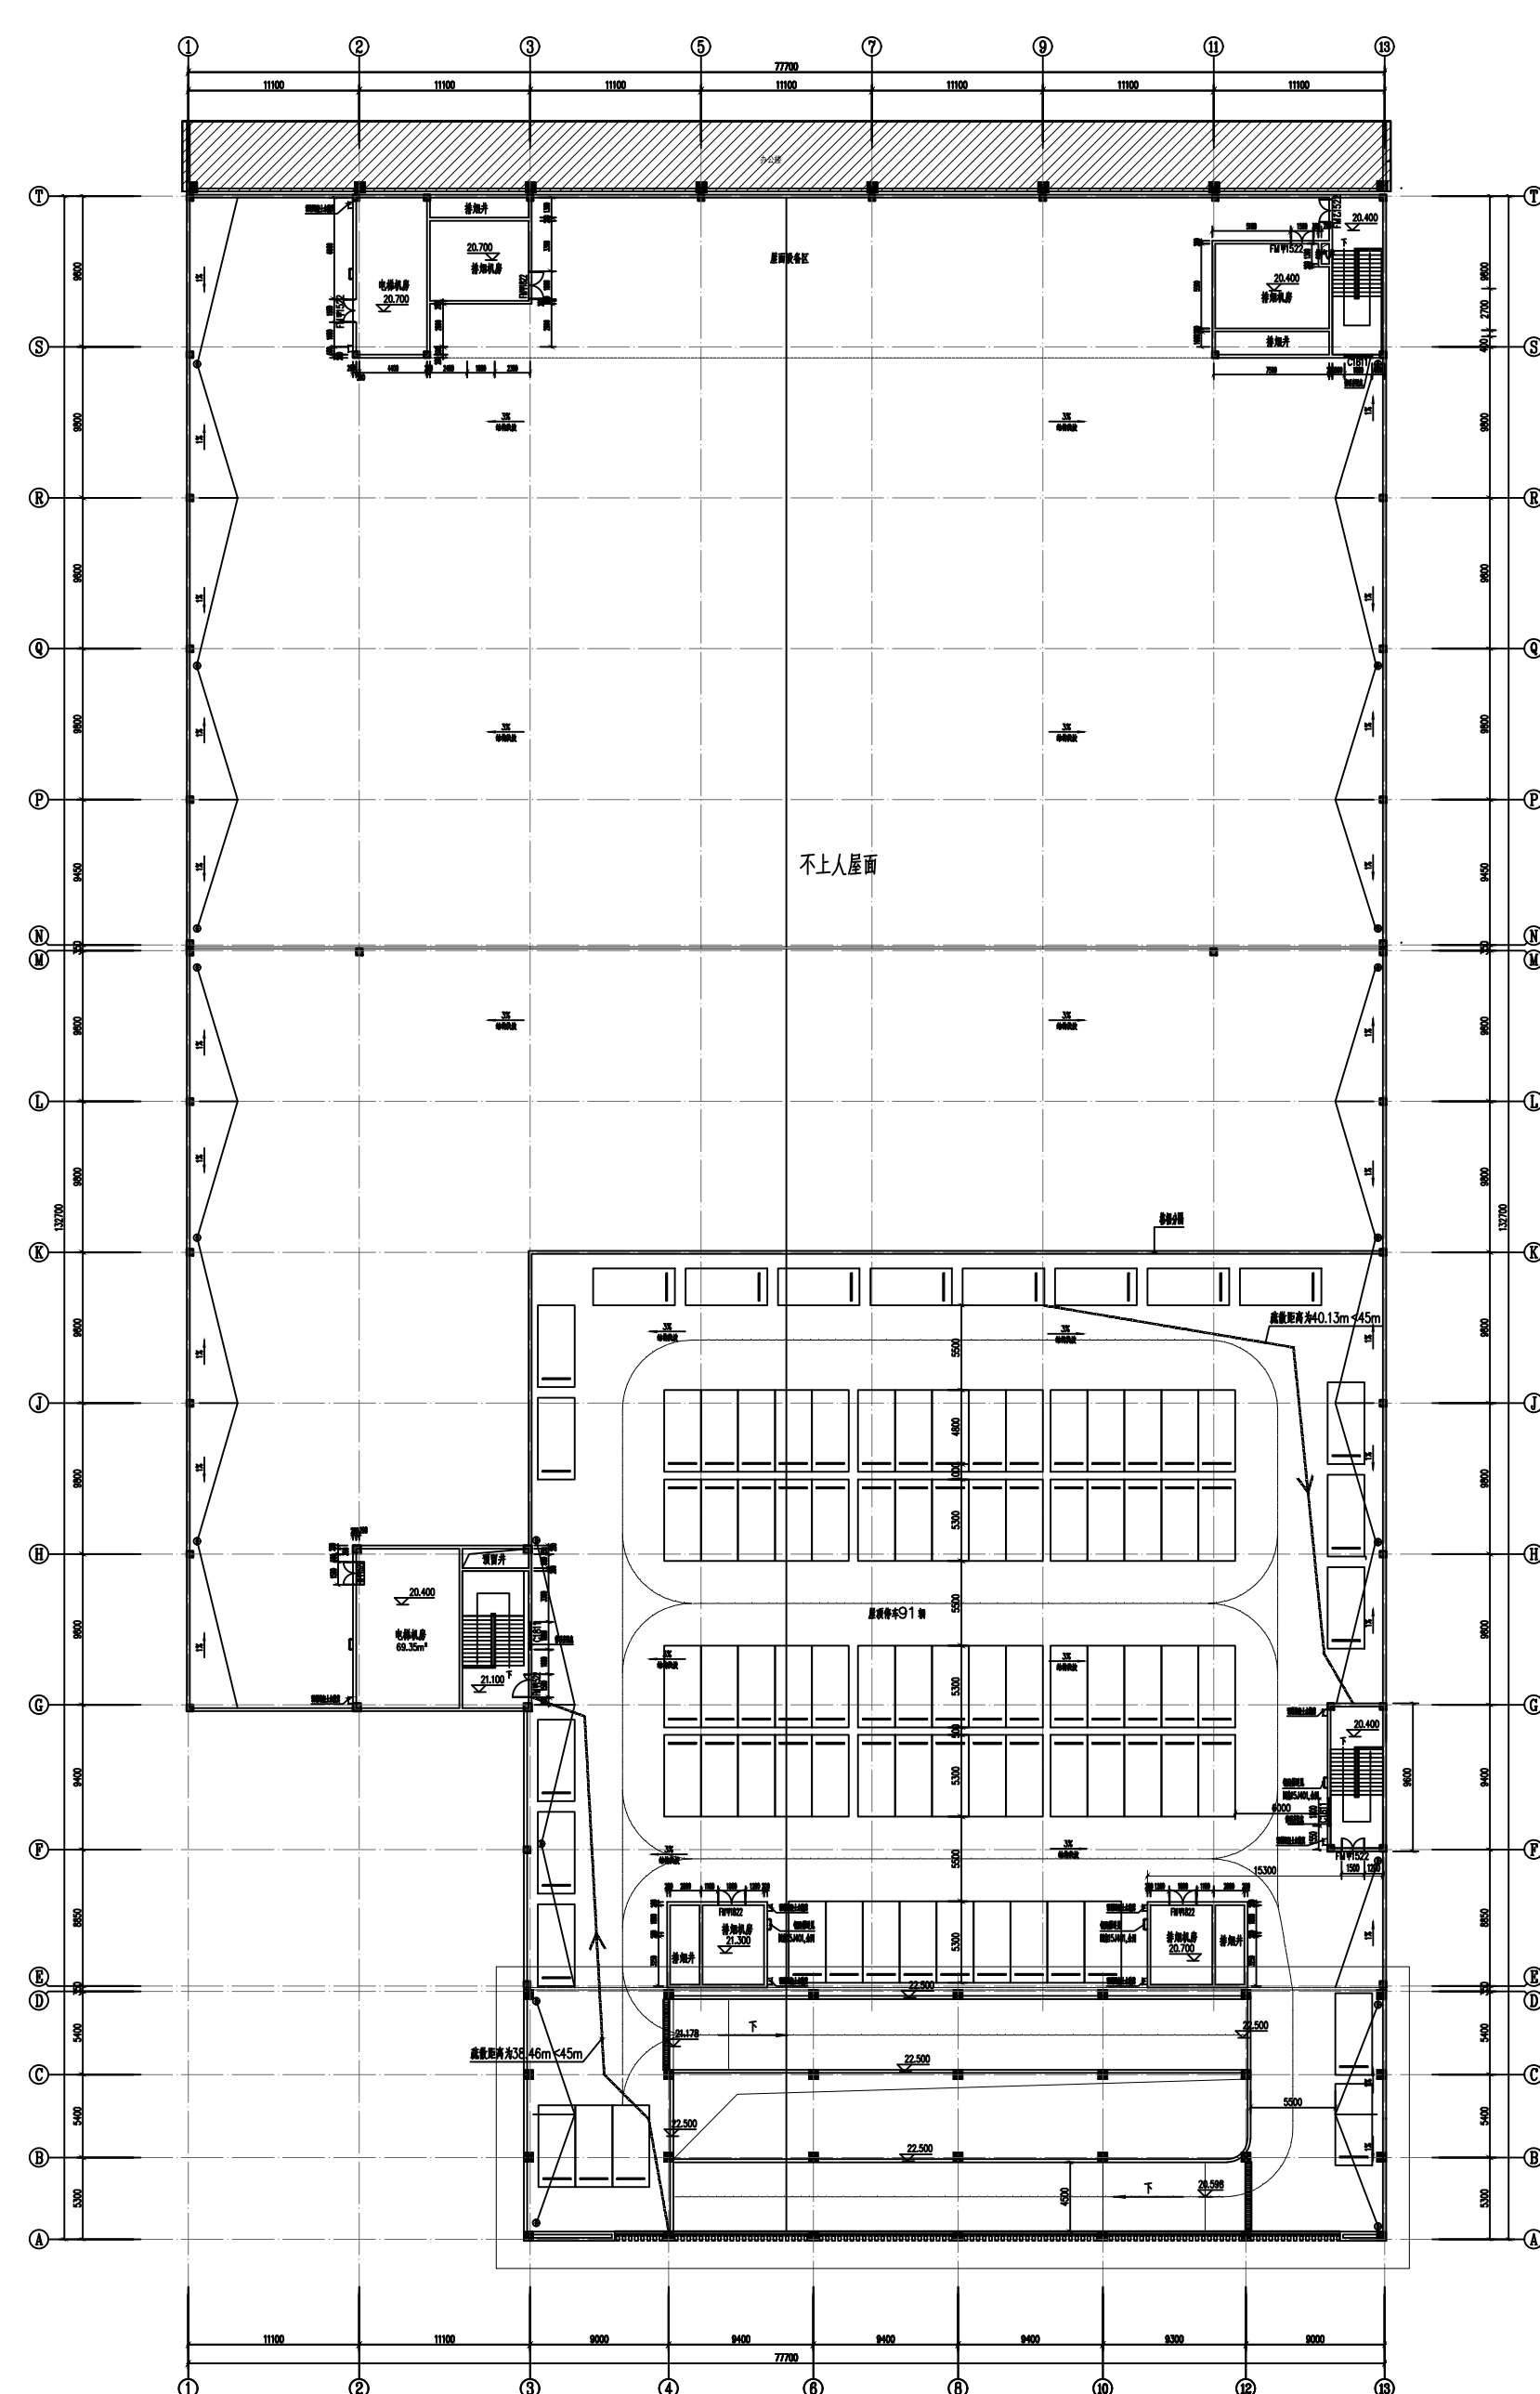


1#厂房 机房层平面图

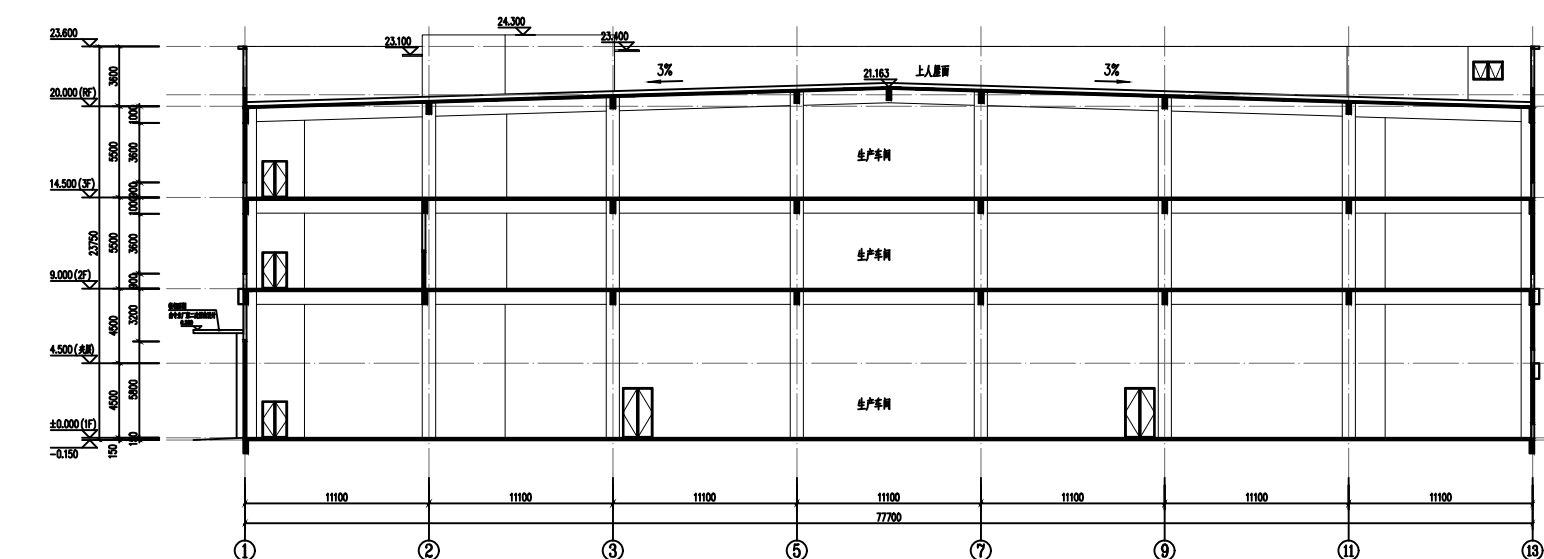


1#厂房 1-1剖面图

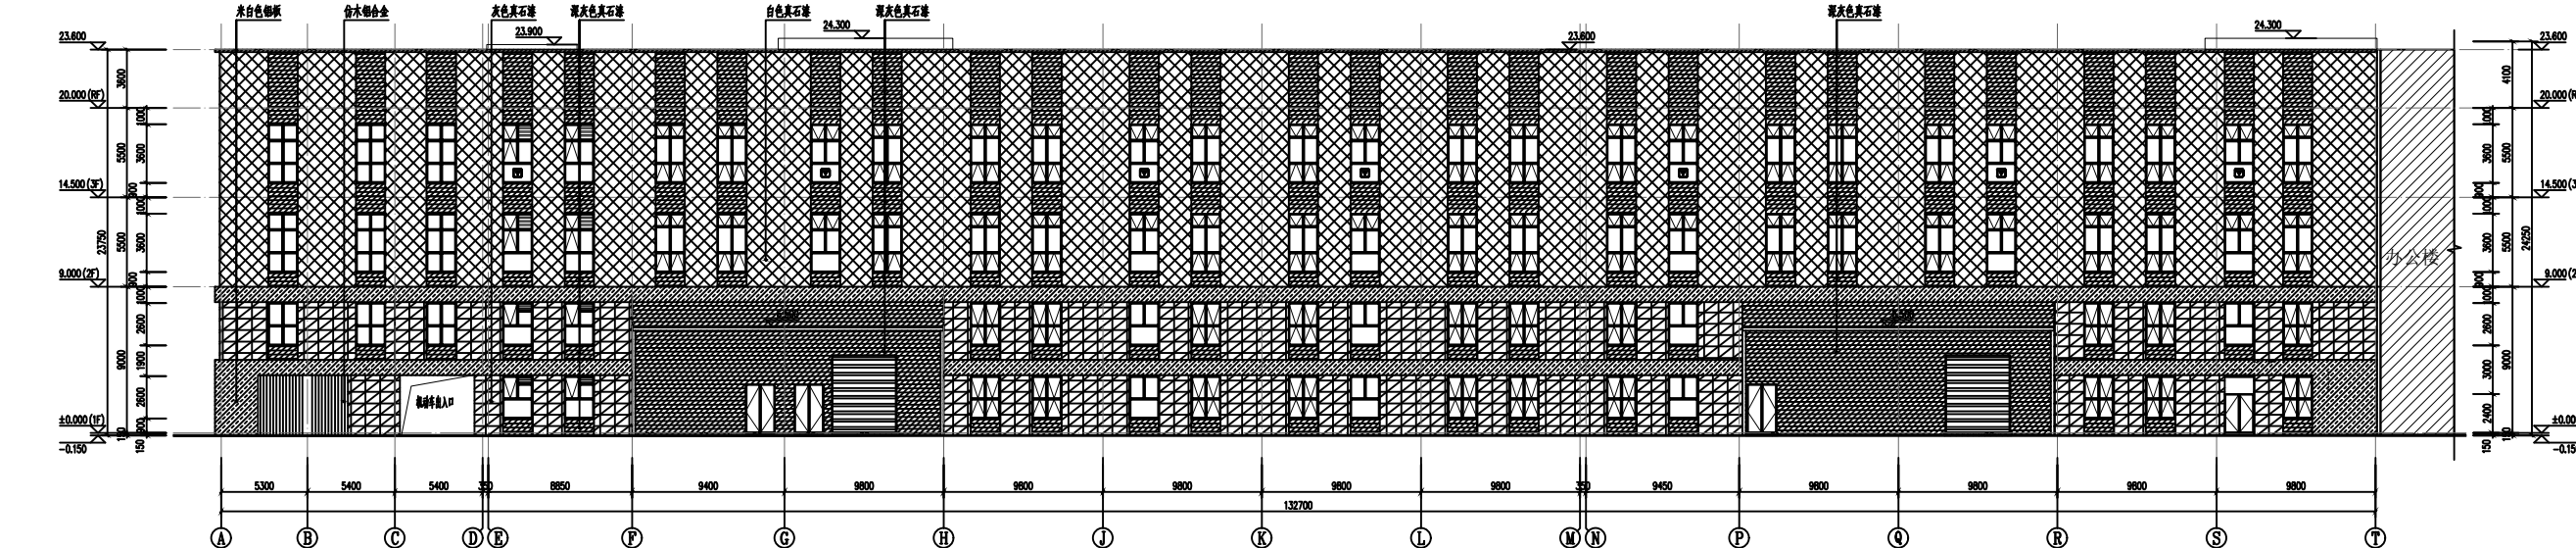


1#厂房 A-①轴立面图

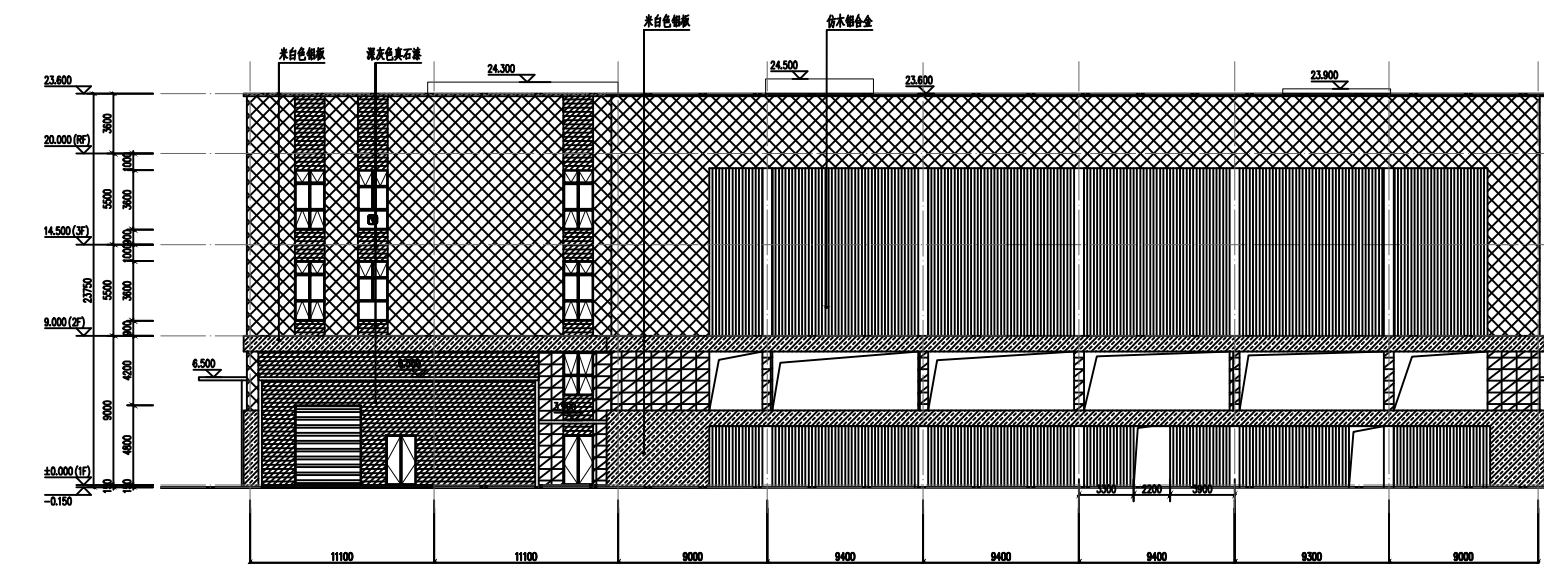


1#厂房 ①-③轴立面图

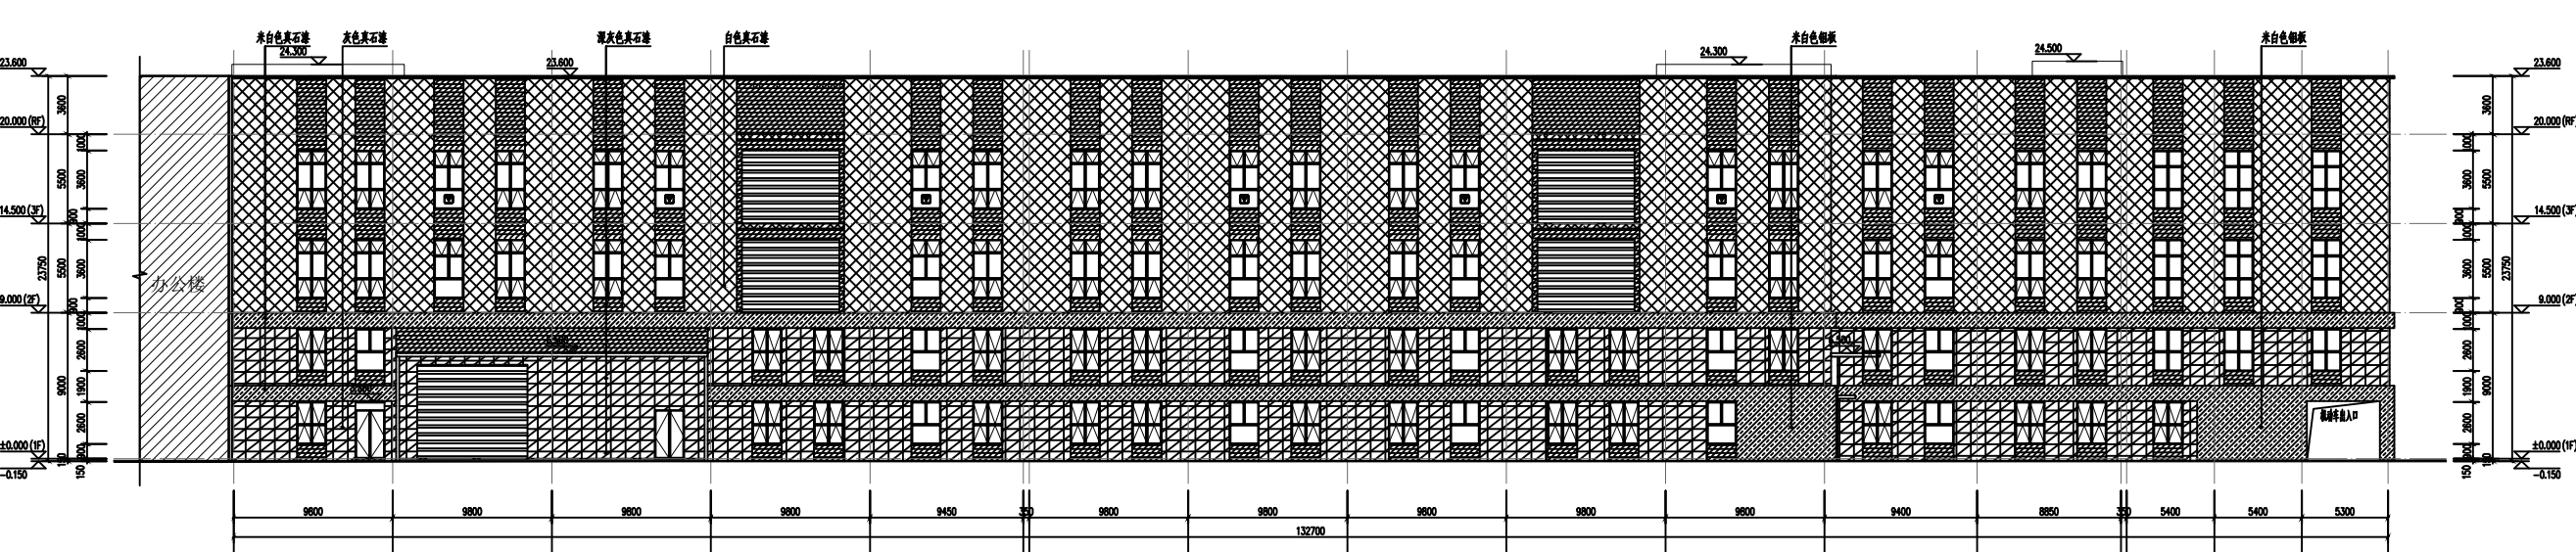


1#厂房 ①-A轴立面图

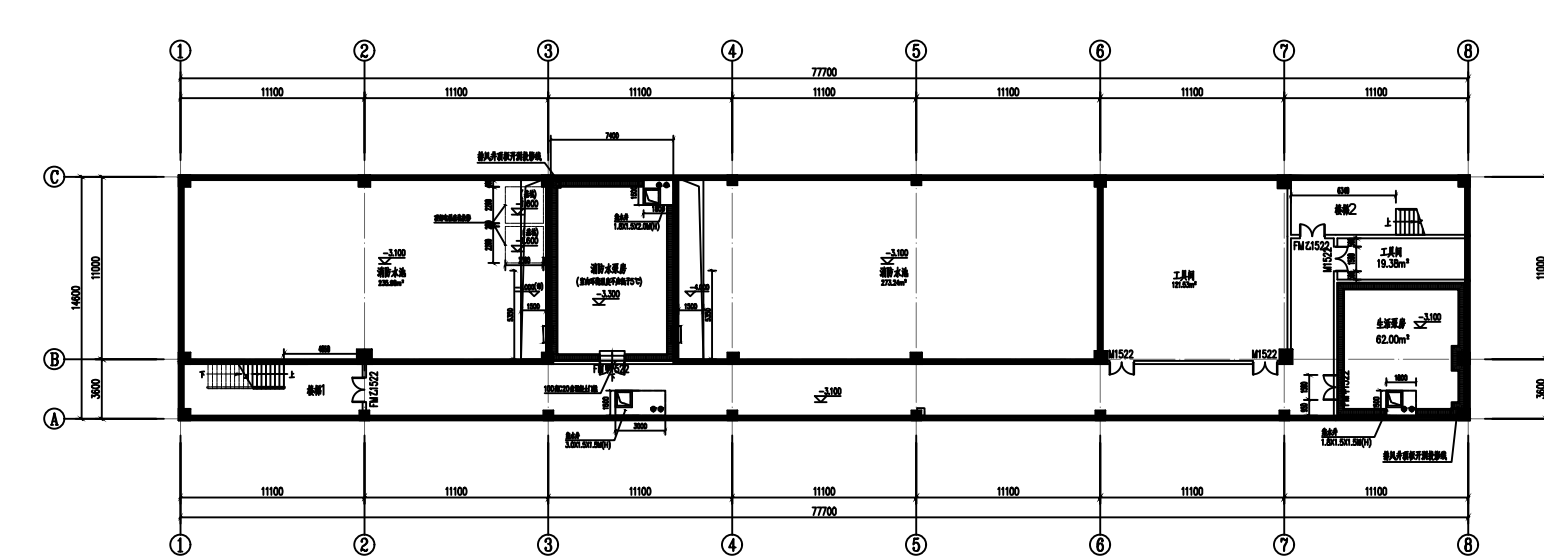


2#办公 地下一层平面图

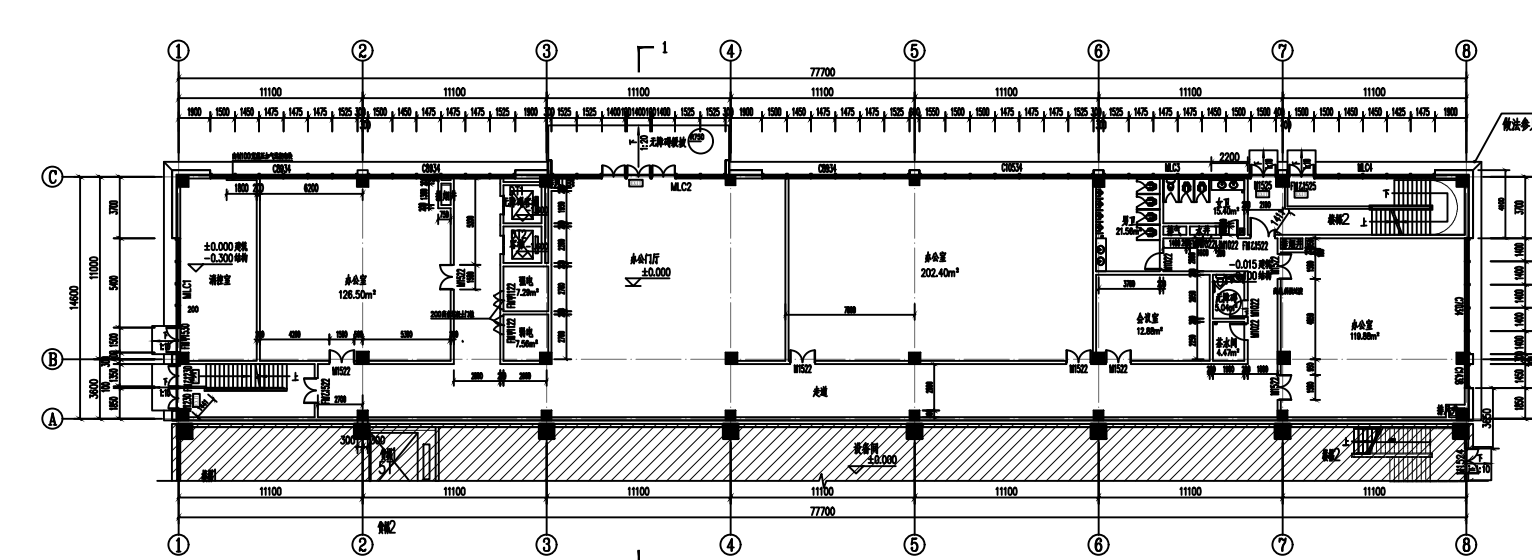


2#办公 一层平面图

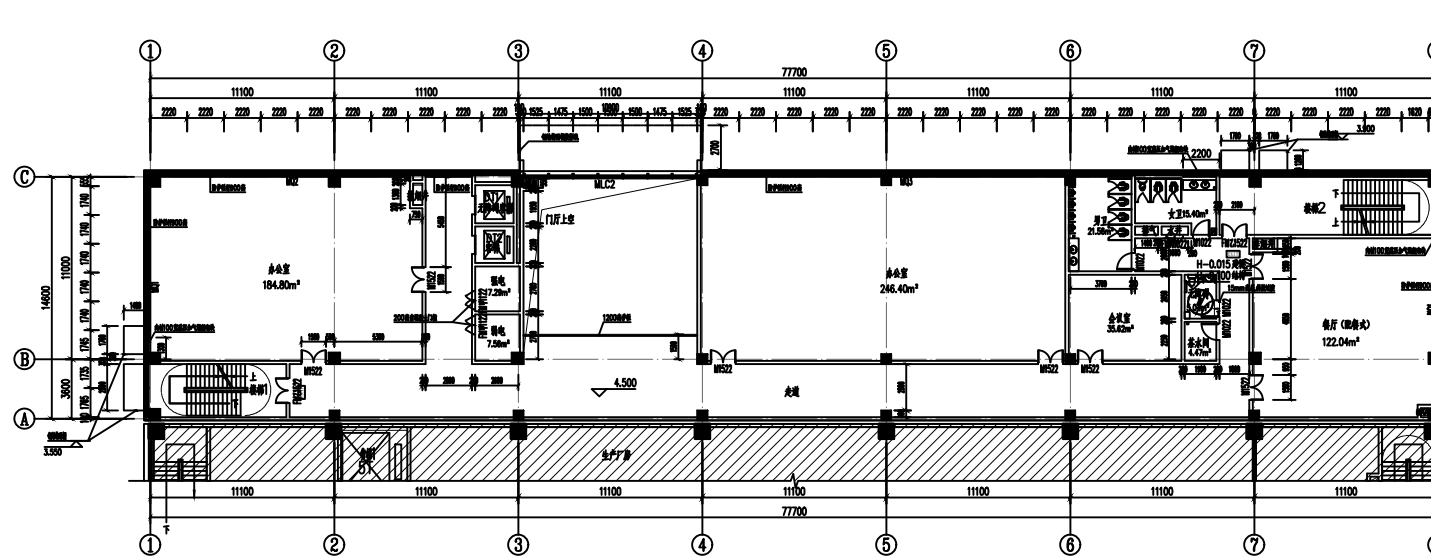


2#办公 二层平面图

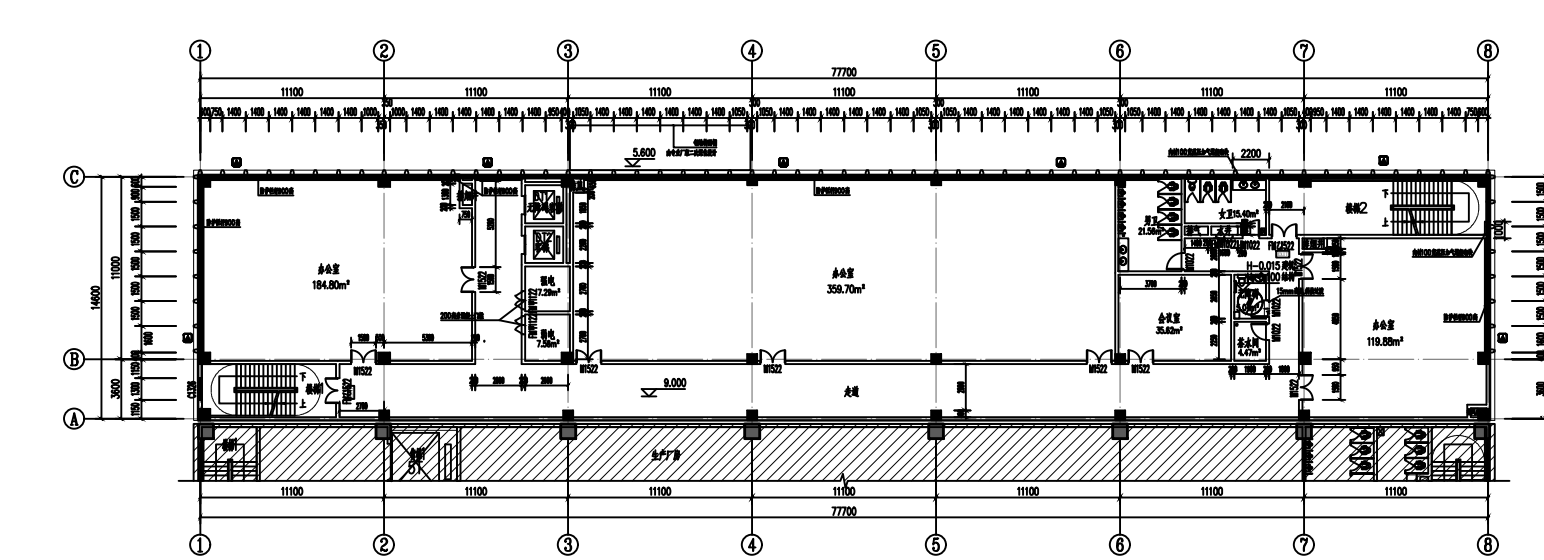


2#办公 三层平面图

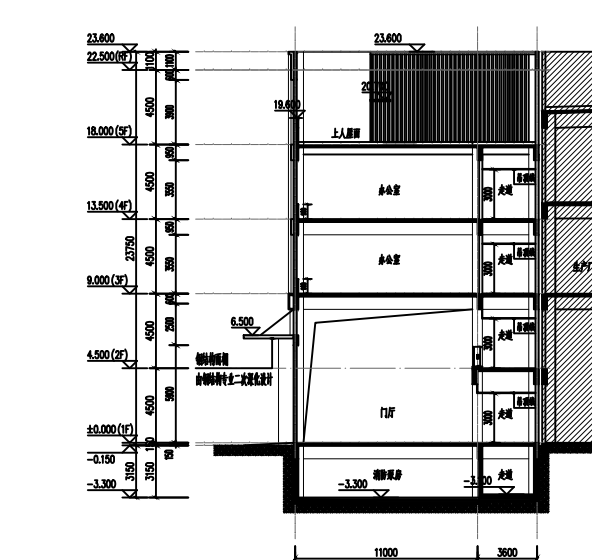


2#办公 1-1剖面图

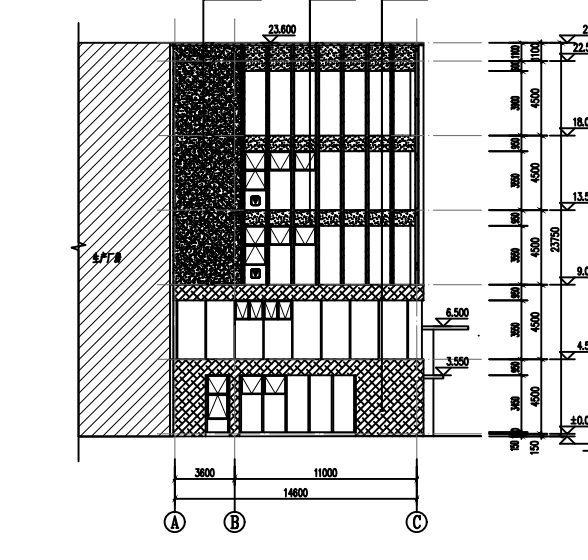


2#办公 A-③轴立面图

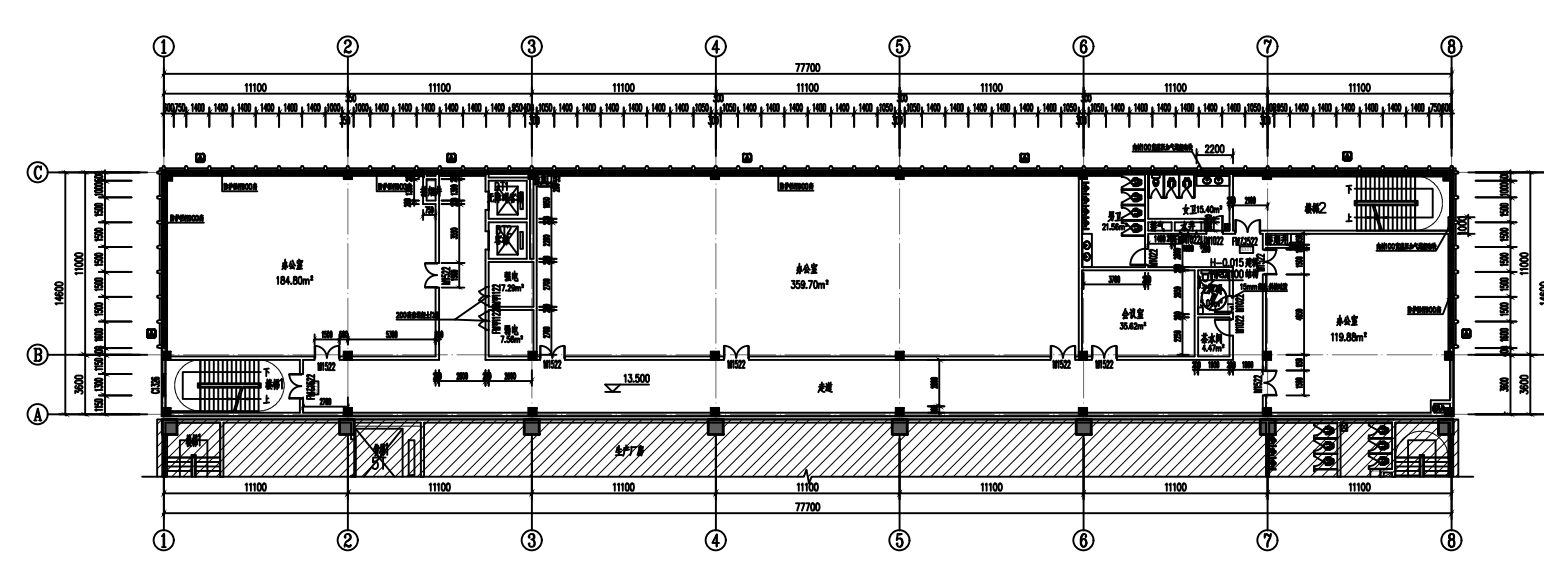


2#办公 四层平面图

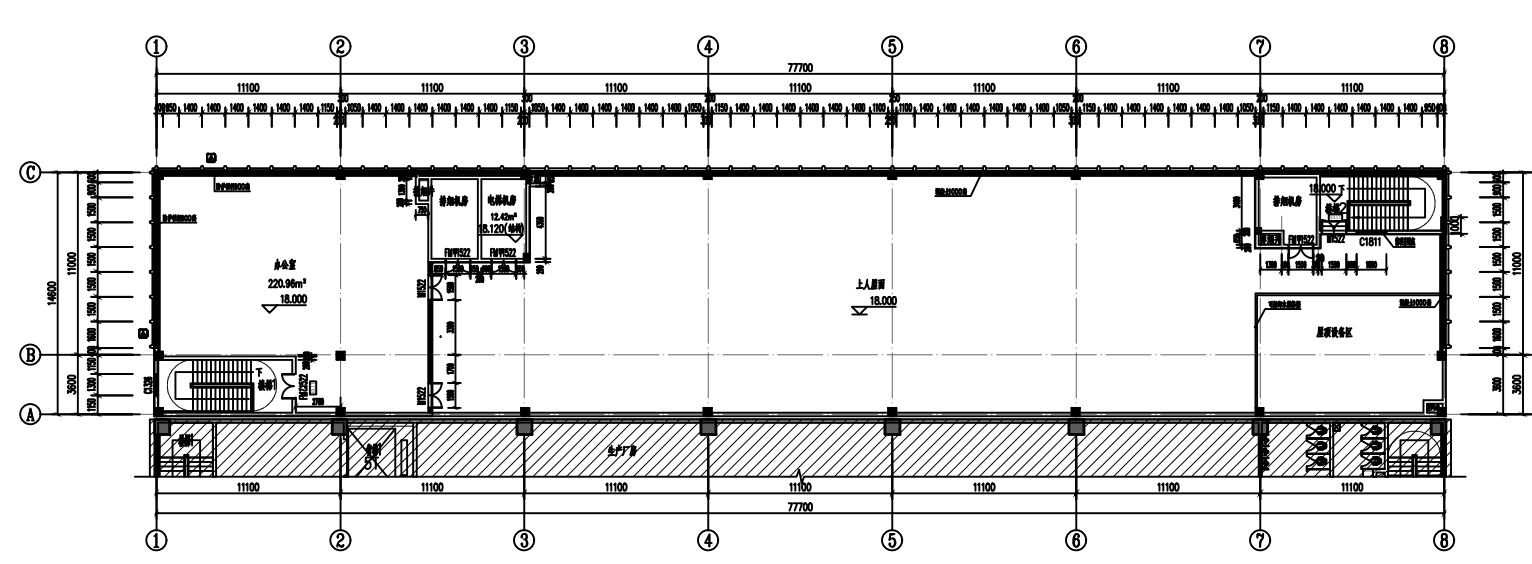


2#办公 五层平面图

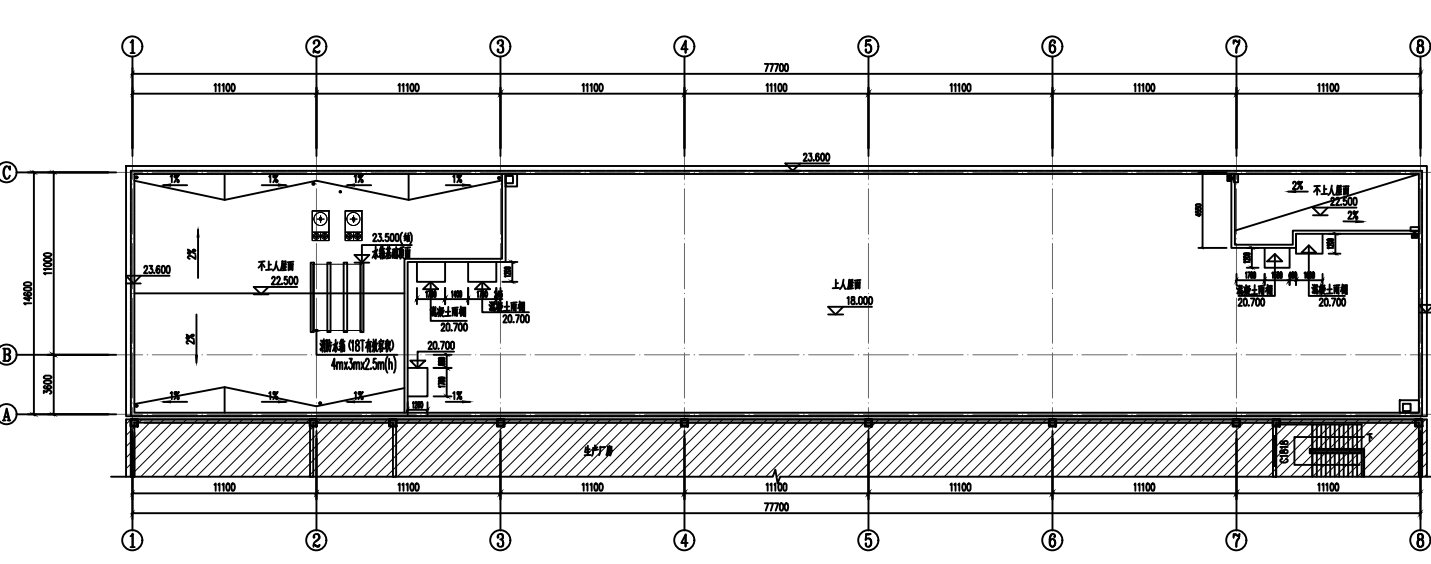

2#办公 屋顶层平面图

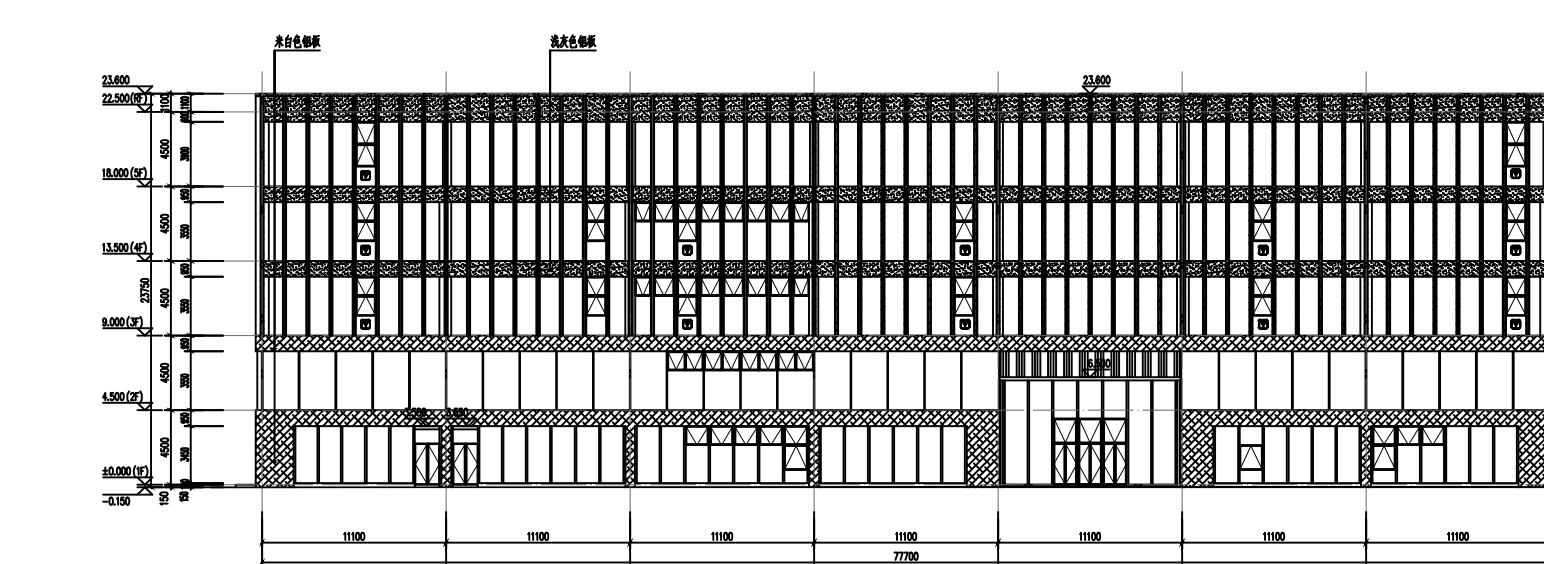

2#办公 ③-①轴立面图

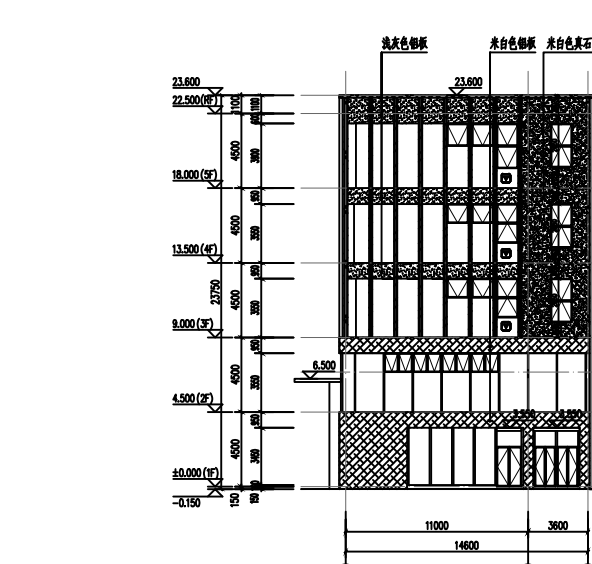

2#办公 ③-A轴立面图

工程名称：
苏州沃泰尔精密模具机械有限公司新建生产新能源汽车配套模具项目
(SXDk20240007地块)

建设地点：
苏州市相城区湖村荡路以南、方桥路以西

建设单位：
苏州沃泰尔精密模具机械有限公司

建设内容：
本次新建1#厂房、2#办公、3#门卫。

建设指标：
总建筑面积：35711.55m²
计容建筑面积：42426.30m²
不计容面积：1169.04m²
建筑最高层：5层
最大规划高度：23.85m
规划批准时间：2025年1月26日

建筑工程规划许可证号码：
建字第3205002025GG0027595号

网上公告网址：
<http://www.sipac.gov.cn/sxhq/index.shtml>

公告开始时间：
2025年2月8日