建设工程规划许可批后公示

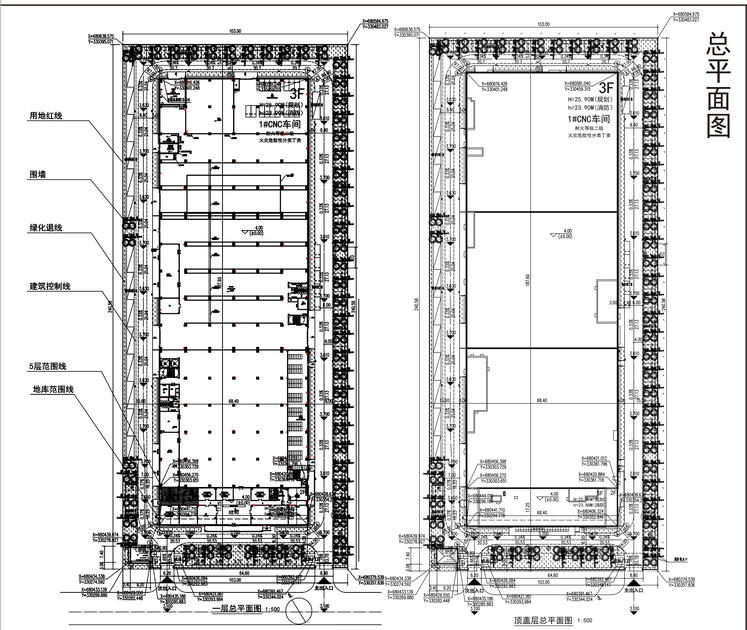

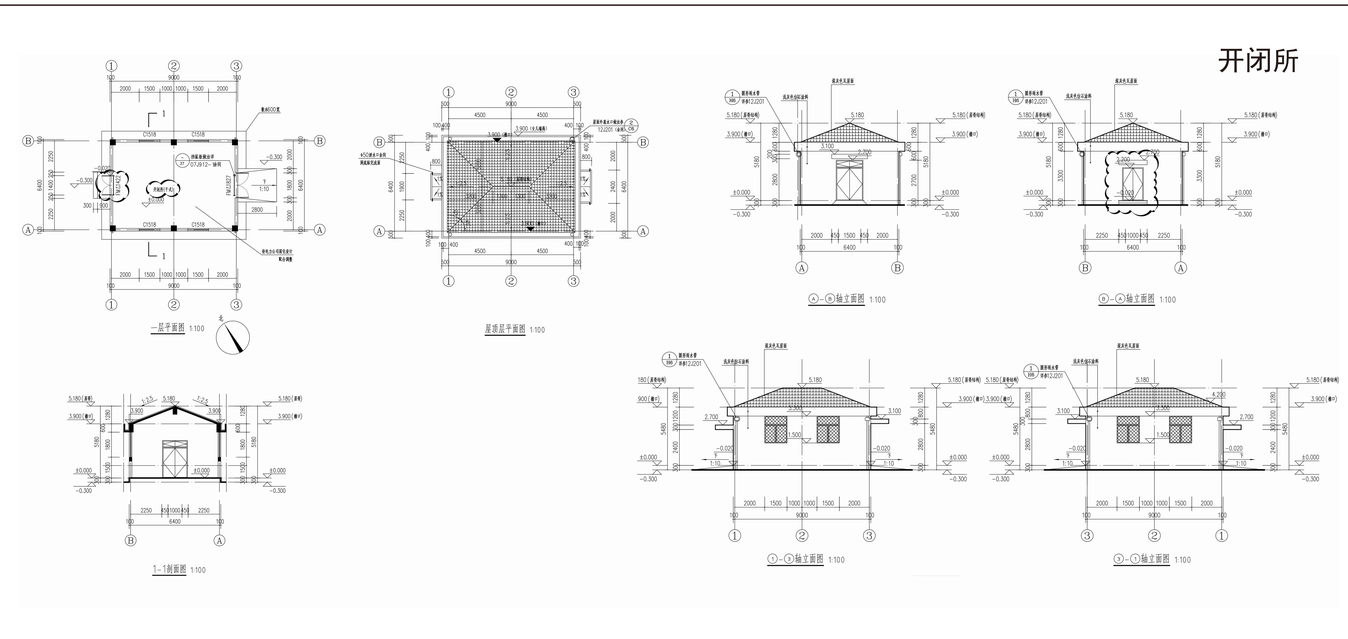

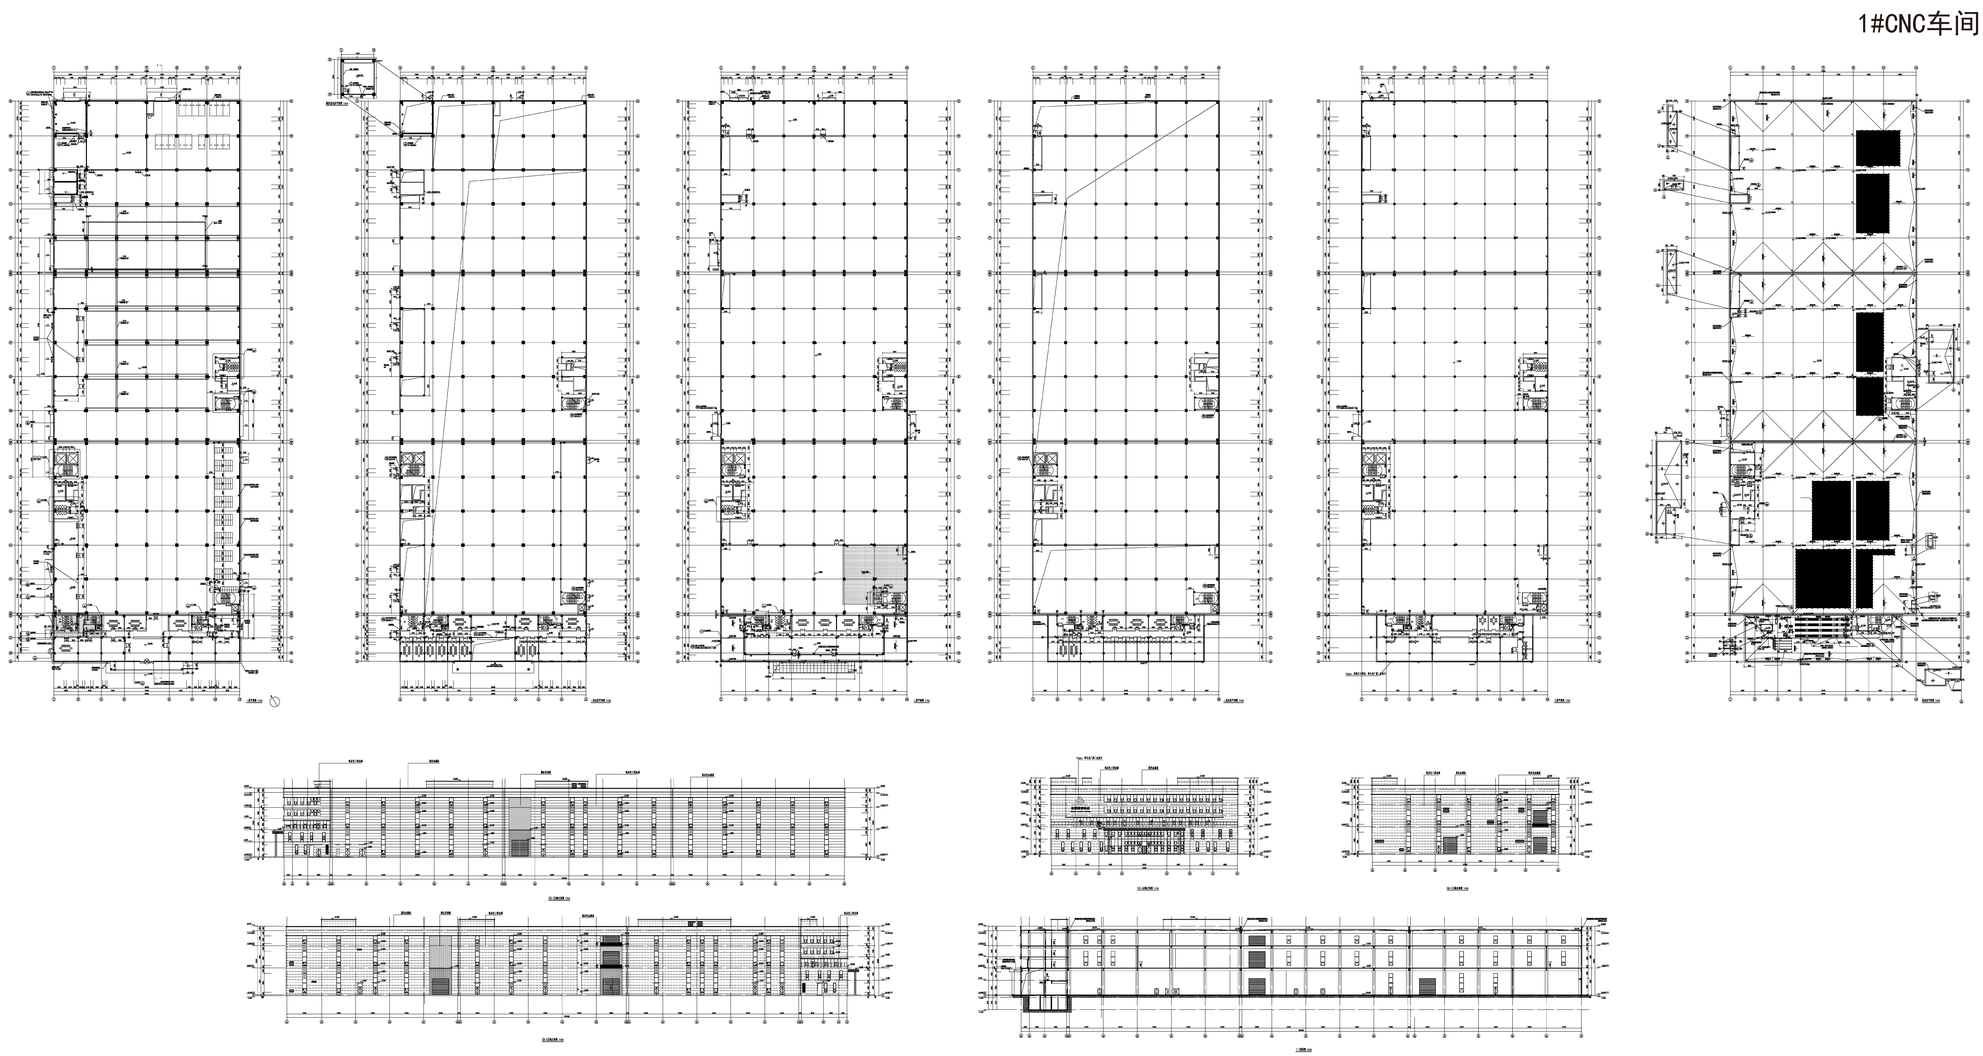

工程名称：
苏州创泰精密科技有限公司新建生产轻量化零部件及IT配件项目
（SXDK20240003地块）

建设地点：
漕湖街道春兴路以北,永昌路以东

建设单位：
苏州创泰精密科技有限公司

建设内容：
1#CNC车间　2#开闭所

建设指标：

总建筑面积：	45229.72 ㎡
计容建筑面积：	70105.57 ㎡
不计容面积：	1267.30 ㎡
最大建筑层数：	3层
最大规划高度：	25.90m
规划批准时间：	2024年7月5日

建筑工程规划许可证号码：
建字第3205002024GG0242497号

网上公示网址：
http://www.sipac.gov.cn/sxhzq/index.shtml

公告开始时间：
2024年7月9日